


- Lage haag (h=± 0,80m)
- Hoge haag (h=± 1,80m)
- Bestemmingsplan groen zone
- Bestaande bomen
- Nieuwe bomen
- ENTREE
- Entree voordeurwoning
- Opstelruimte
Parkeerplaats
- Kavelgrens
- Halfverharding

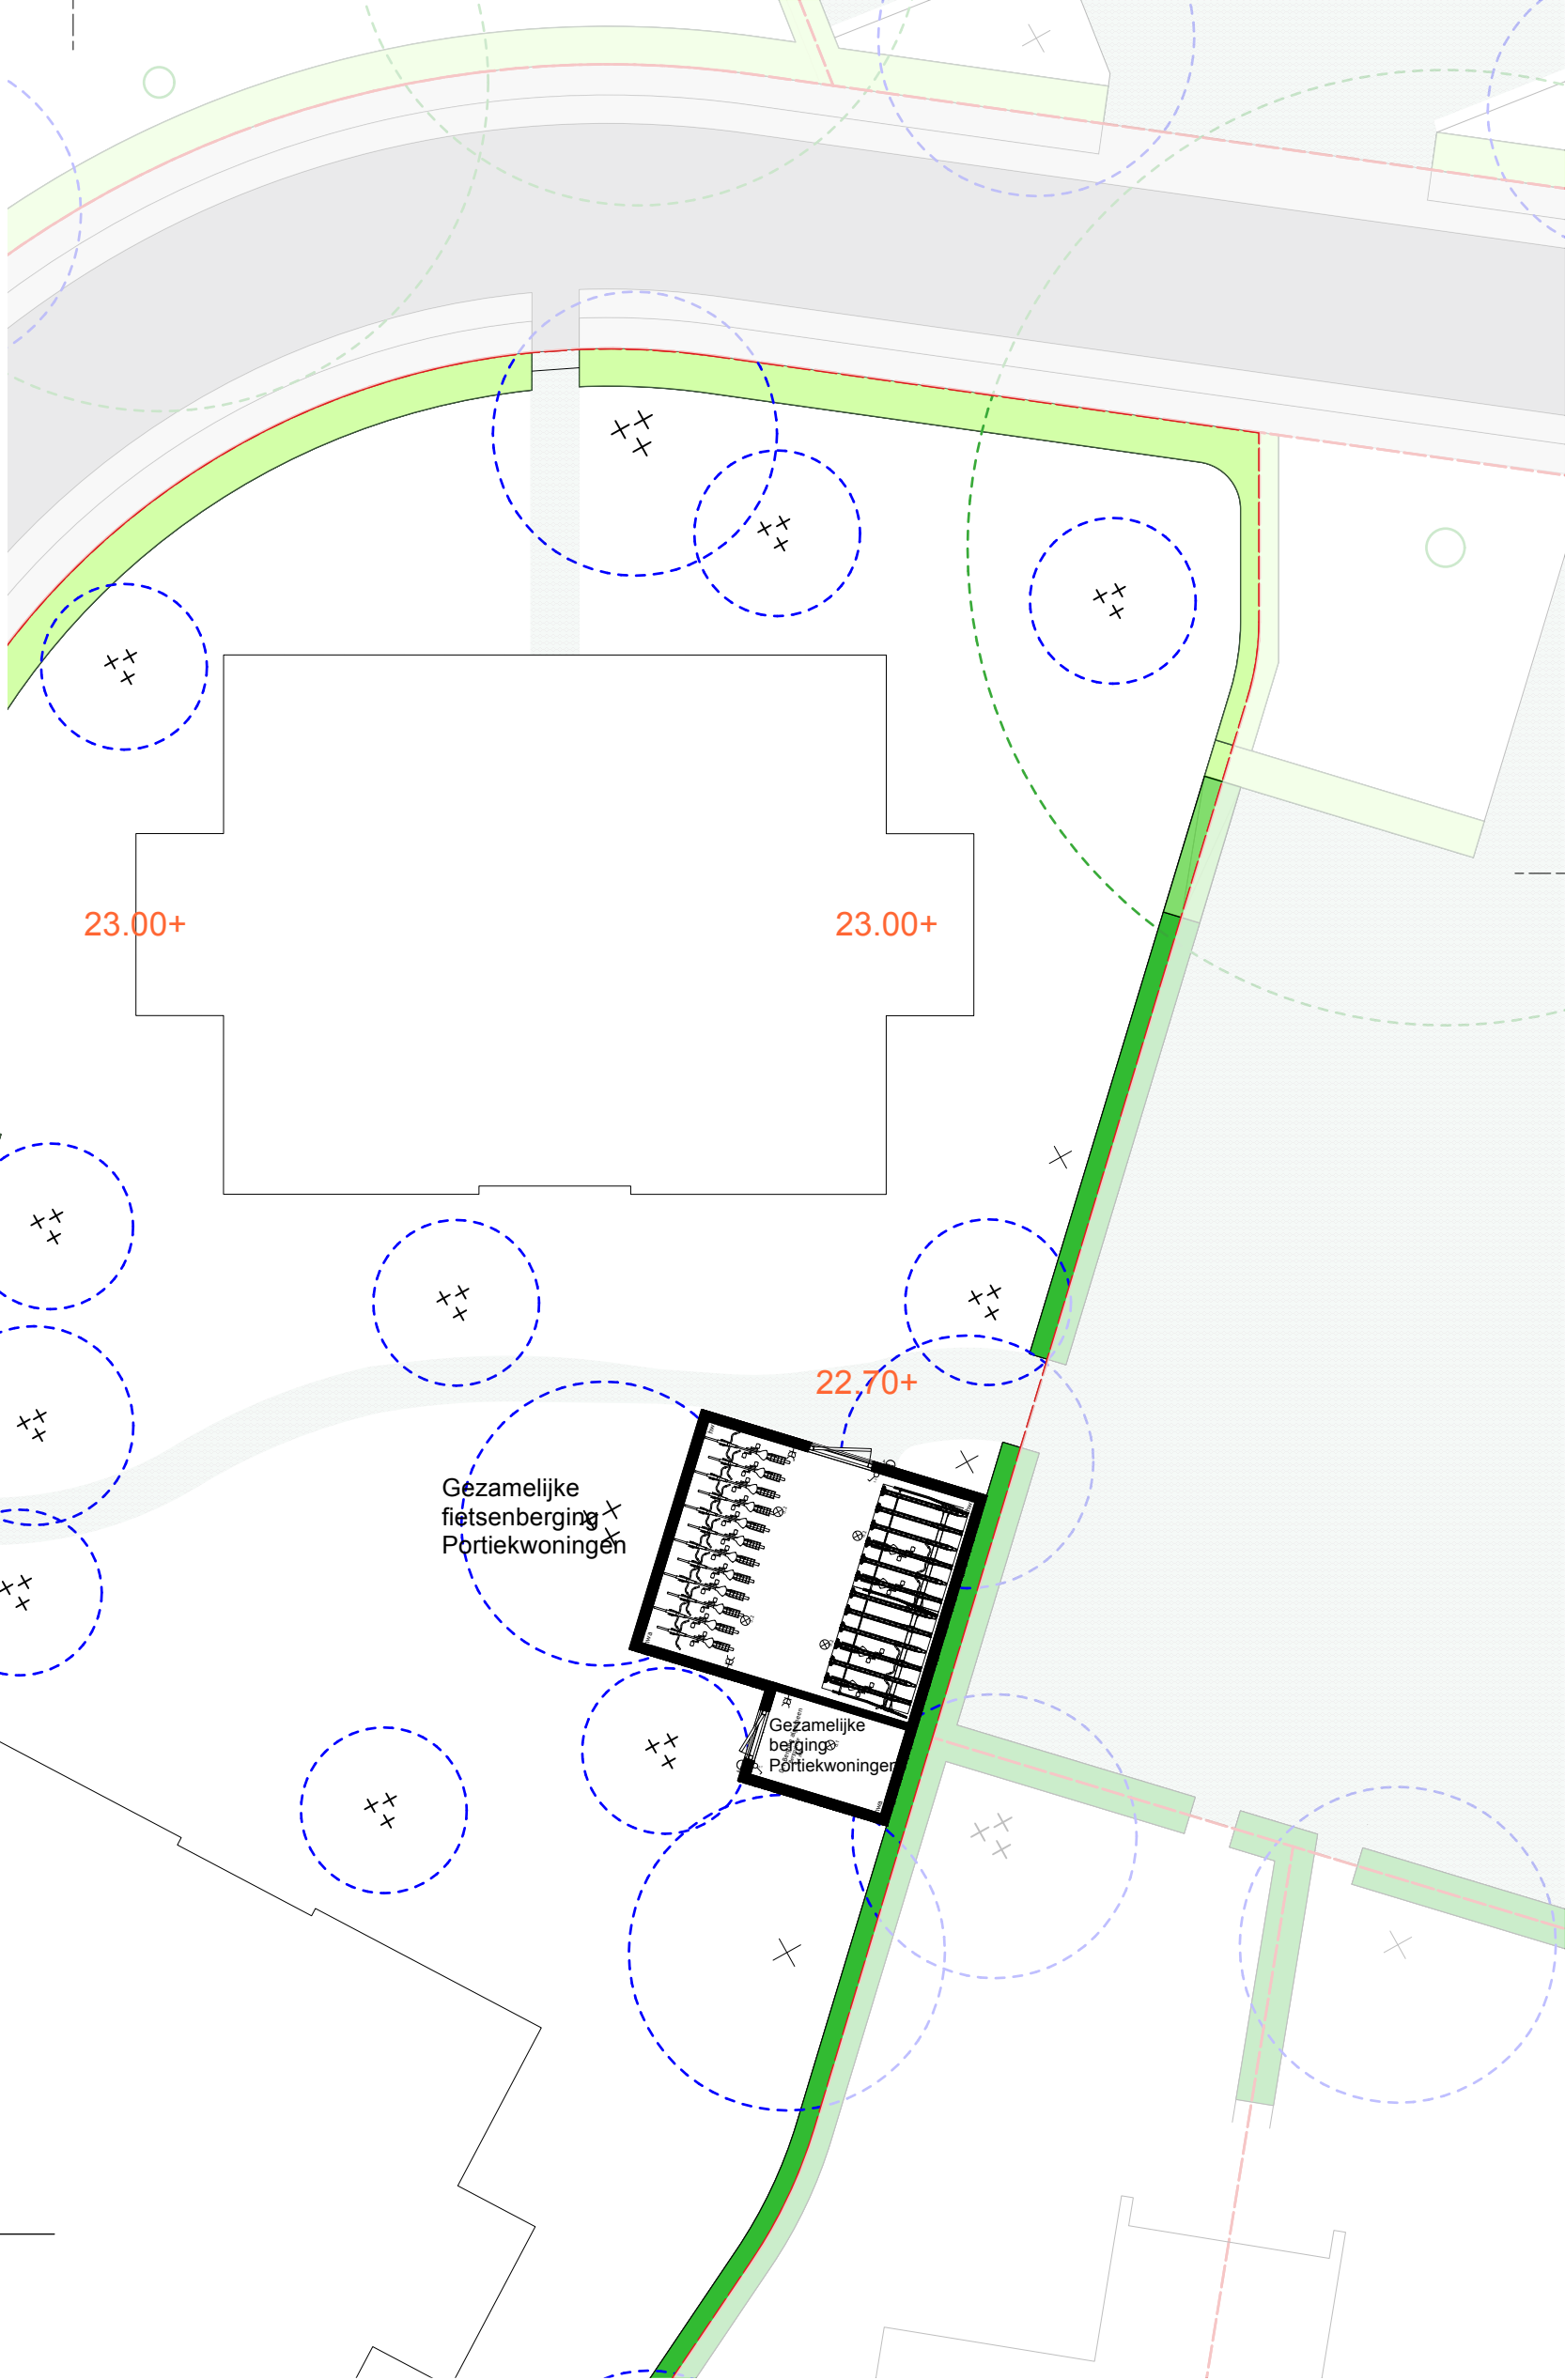

B A R E N T S Z

ONTDEKKINGSHUIZEN



Giesbers
ontwikkelen en bouwen

Heuvellaan 50 Hilversum Fietsenstalling Portiek

Project: 3194-2 - 76740


Schaal: 1:150

Datum: 26-03-2026

Bladnummer: VK02

alle maatvoeringen zijn circa



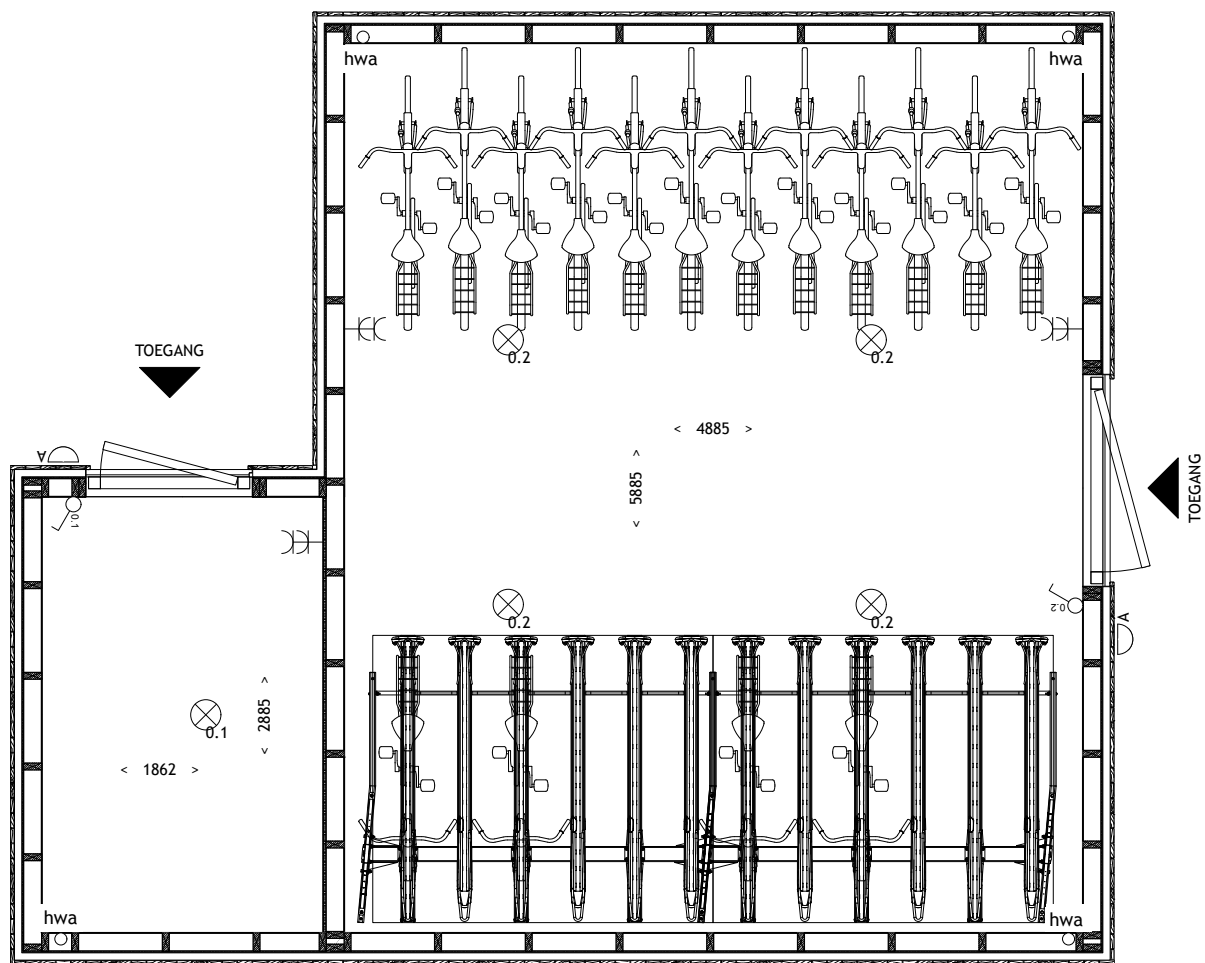

B A R E N T S Z

ONTDEKKINGSHUIZEN



Giesbers

ontwikkelen en bouwen

Heuvellaan 50 Hilversum

Fietsenstalling Portiek Plattegrond

Project: 3194-2 - 76740



Schaal: 1:50

Datum: 26-03-2026

Bladnummer: VK03

alle maatvoeringen zijn circa



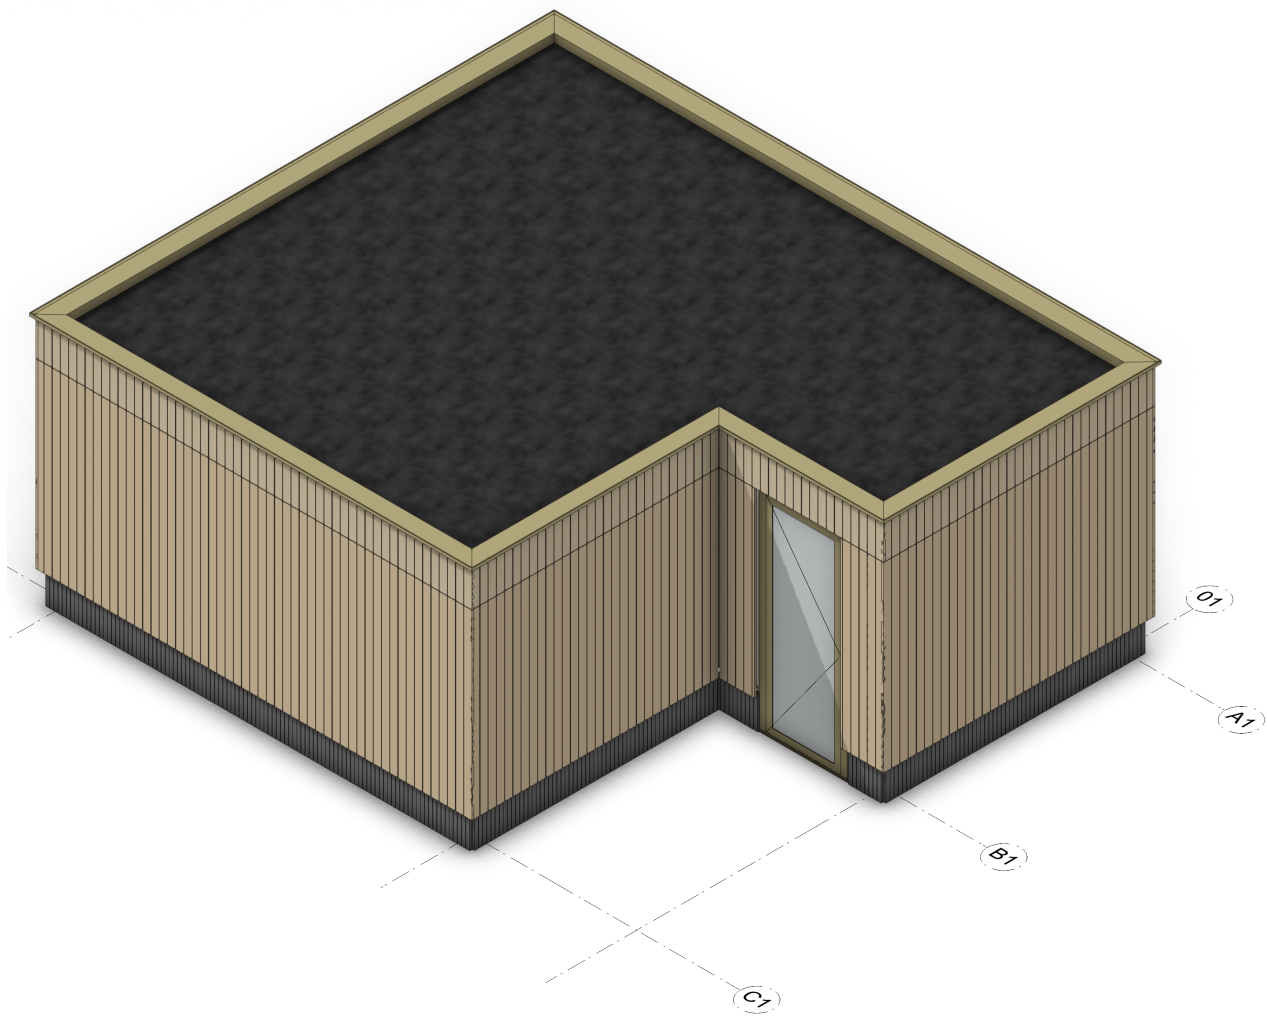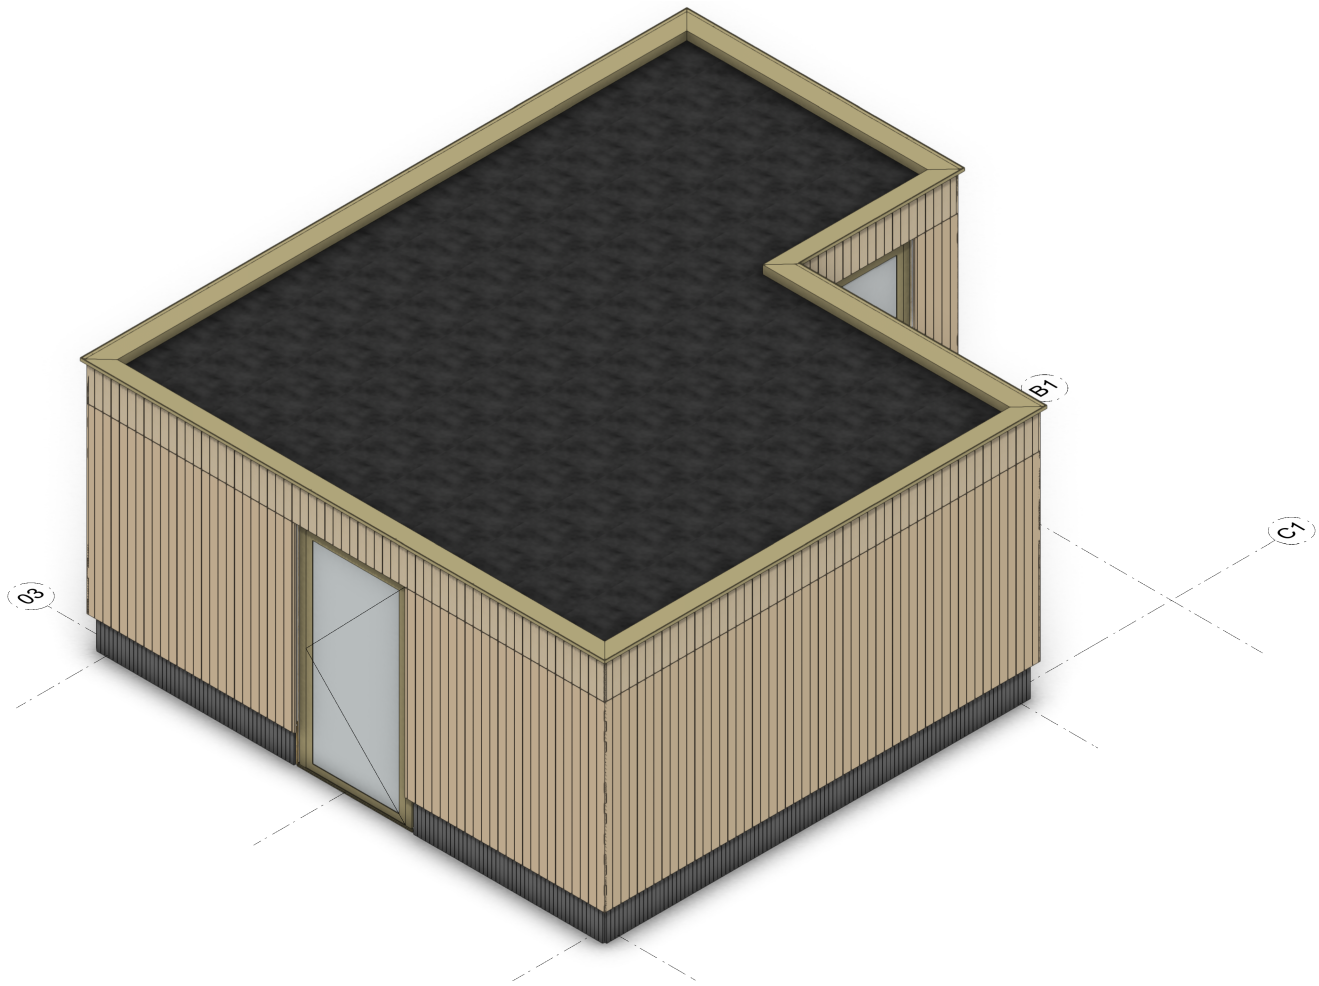

B A R E N T S Z

ONTDEKKINGSHUIZEN



Giesbers

ontwikkelen en bouwen

Heuvellaan 50 Hilversum

Fietsenstalling Portiek Isometrie

Project: 3194-2 - 76740


Schaal: 1:50

Datum: 26-03-2026


Bladnummer: VK03

alle maatvoeringen zijn circa




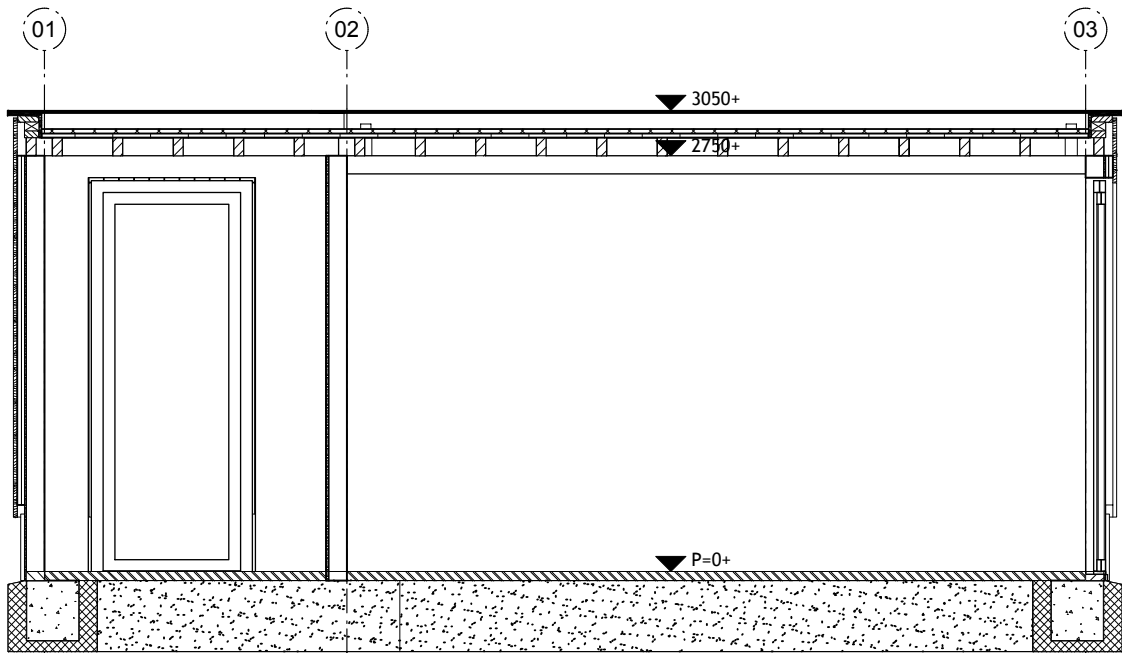

Doorsneden D-3
Schaal: 1:50

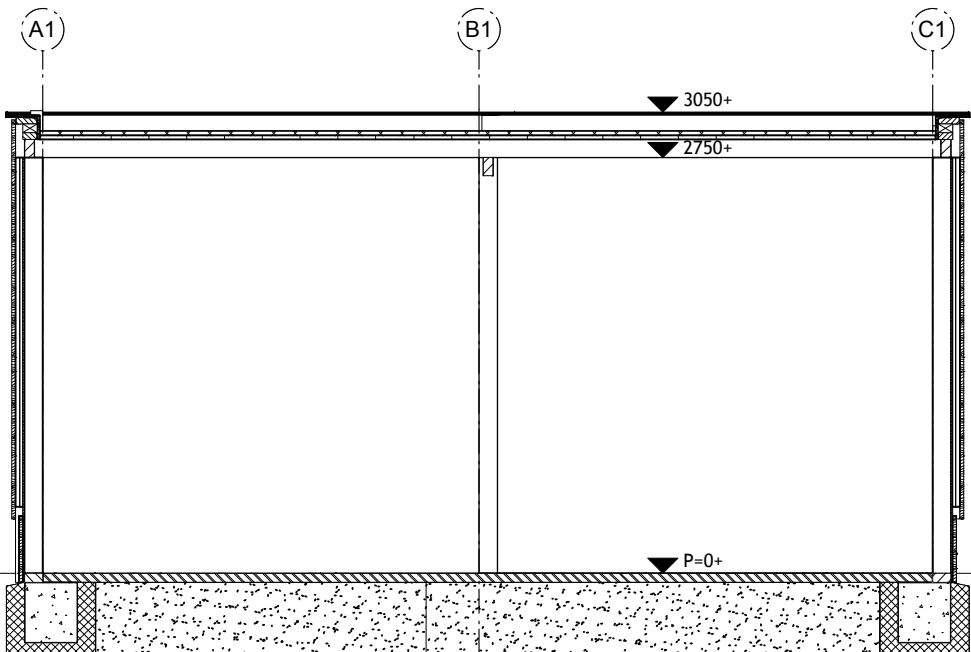

Doorsneden D-1
Schaal: 1:50

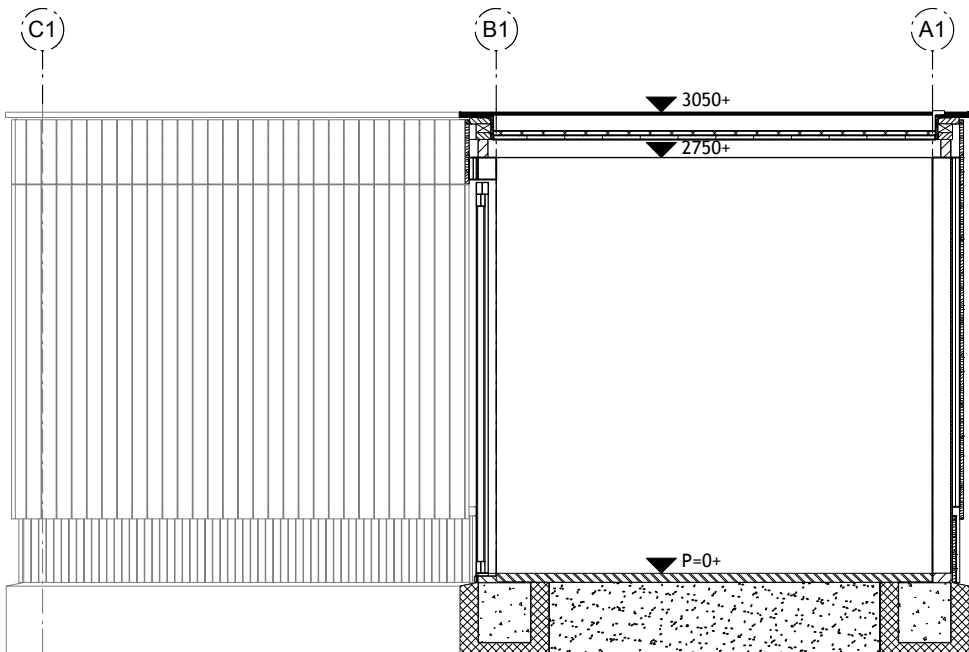

Doorsneden D-2
Schaal: 1:50

