


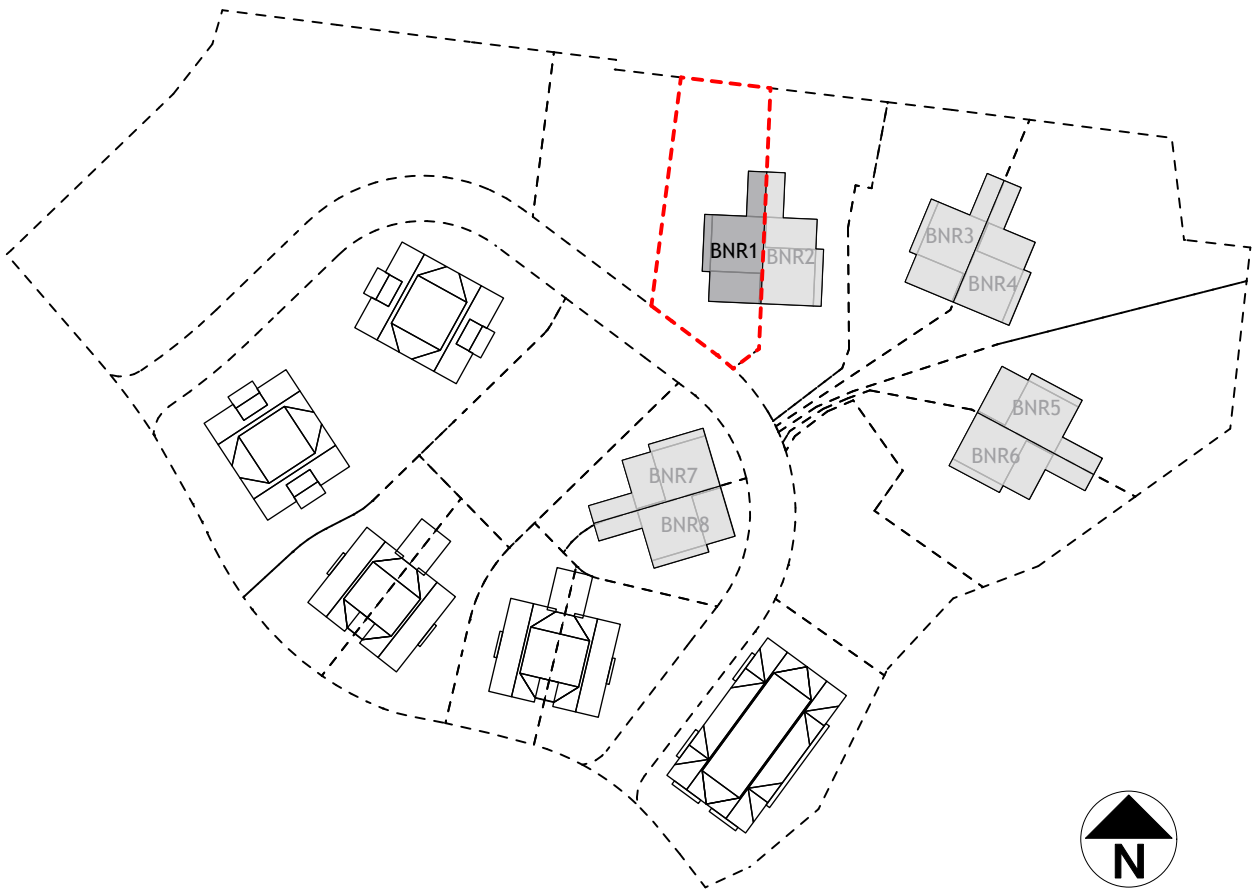

Situatie
Schaal: 1:1000

RENVOOI

	Vloerverwarming verdeler		UTP aansluiting
	Vloerverwarming		WiFi aansluiting
	Enkel polige schakelaar		400v krachtstroom
	Wisselschakelaar		Aansluiting; koolstofdioxide luchtkwaliteit meter vloerpeil+1500
	Centraal WiFi punt		Aansluiting; thermostaat zone regeling vloerpeil+1500
	Aansluiting plafond lichtpunt		Meterkast
	Aansluiting plafond lichtpunt (spatwaterdicht)		Warmtepomp; binnenunit
	Aansluiting wandlichtpunt; binnen		Hemelwaterafvoeren
	Aansluiting wandlichtpunt; buiten		Loopdeur
	Aanduiding deurbel		Schuifrichting
	Schel deurbel		Wandcontactdozen; horizontaal vloerpeil+300
	Intercom		Schakelaars; horizontaal vloerpeil+1050
	Rookmelder		Draai-kiep raam
	Enkele wandcontactdoos		Draai-kiep luik
	Dubbele wandcontactdoos (horizontaal)		Mechanische ventilatie; afvoerventiel
			E radiator
			Electrische radiator

B A R E N T S Z

ONTDEKKINGSHUIZEN



Giesbers
ontwikkelen en bouwen

Heuvellaan 50 Hilversum
Bouwnummer 01

Project: 3194-3 - 76740

Schaal: 1:1000

Datum: 26-03-2026

Bladnummer: VK01

alle maatvoeringen zijn circa

RENVOOI

Lage haag (h=± 0,80m)

Hoge haag (h=± 1,80m)

Bestemmingsplan groen zone

Bestaande bomen

Nieuwe bomen

ENTREE

ENTREE

ENTREE voordeurwoning


P

Opstelruimte
Parkeerplaats

Kavelgrens

Halfverharding



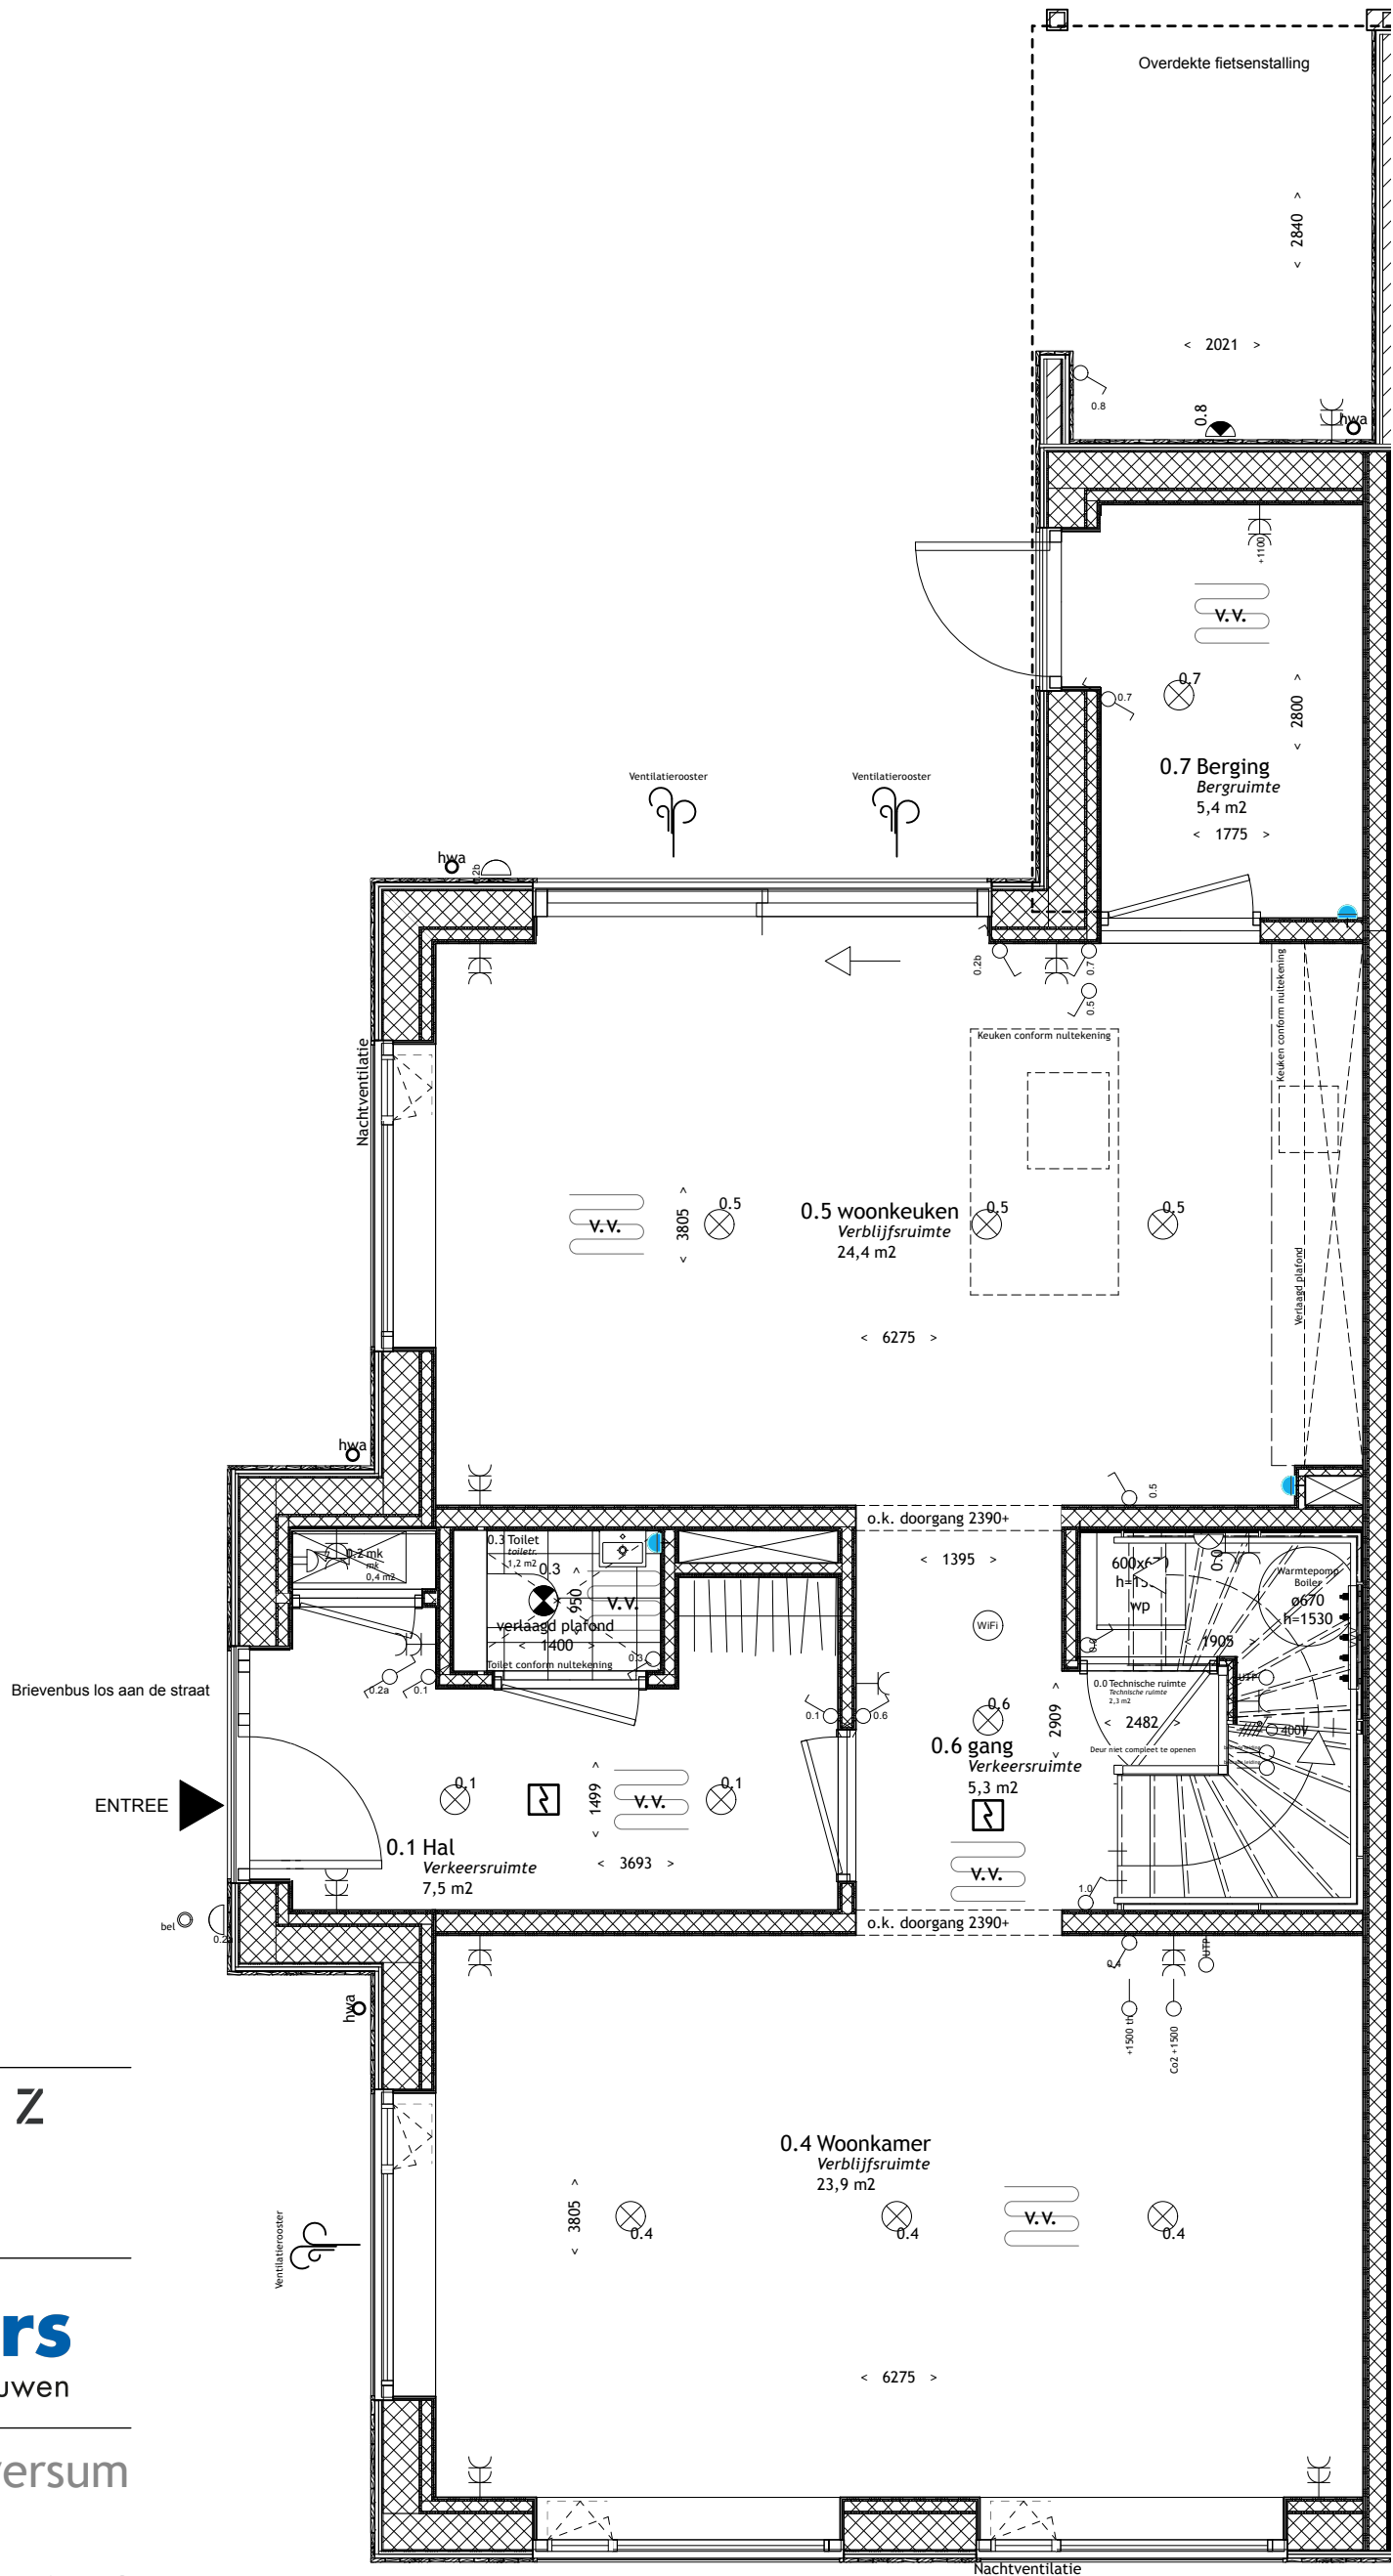

B A R E N T S Z

ONTDEKKINGSHUIZEN



Giesbers
ontwikkelen en bouwen

Heuvellaan 50 Hilversum

Begane grond plattegrond

Project: 3194-3 - 76740

Schaal: 1:50

Datum: 26-03-2026

Bladnummer: VK03

alle maatvoeringen zijn circa

B A R E N T S Z

ONTDEKKINGSHUIZEN



Giesbers
ontwikkelen en bouwen

Heuvellaan 50 Hilversum

Eerste verdieping plattegrond


Project: 3194-3 - 76740

Schaal: 1:50

Datum: 26-03-2026

Bladnummer: VK04

alle maatvoeringen zijn circa

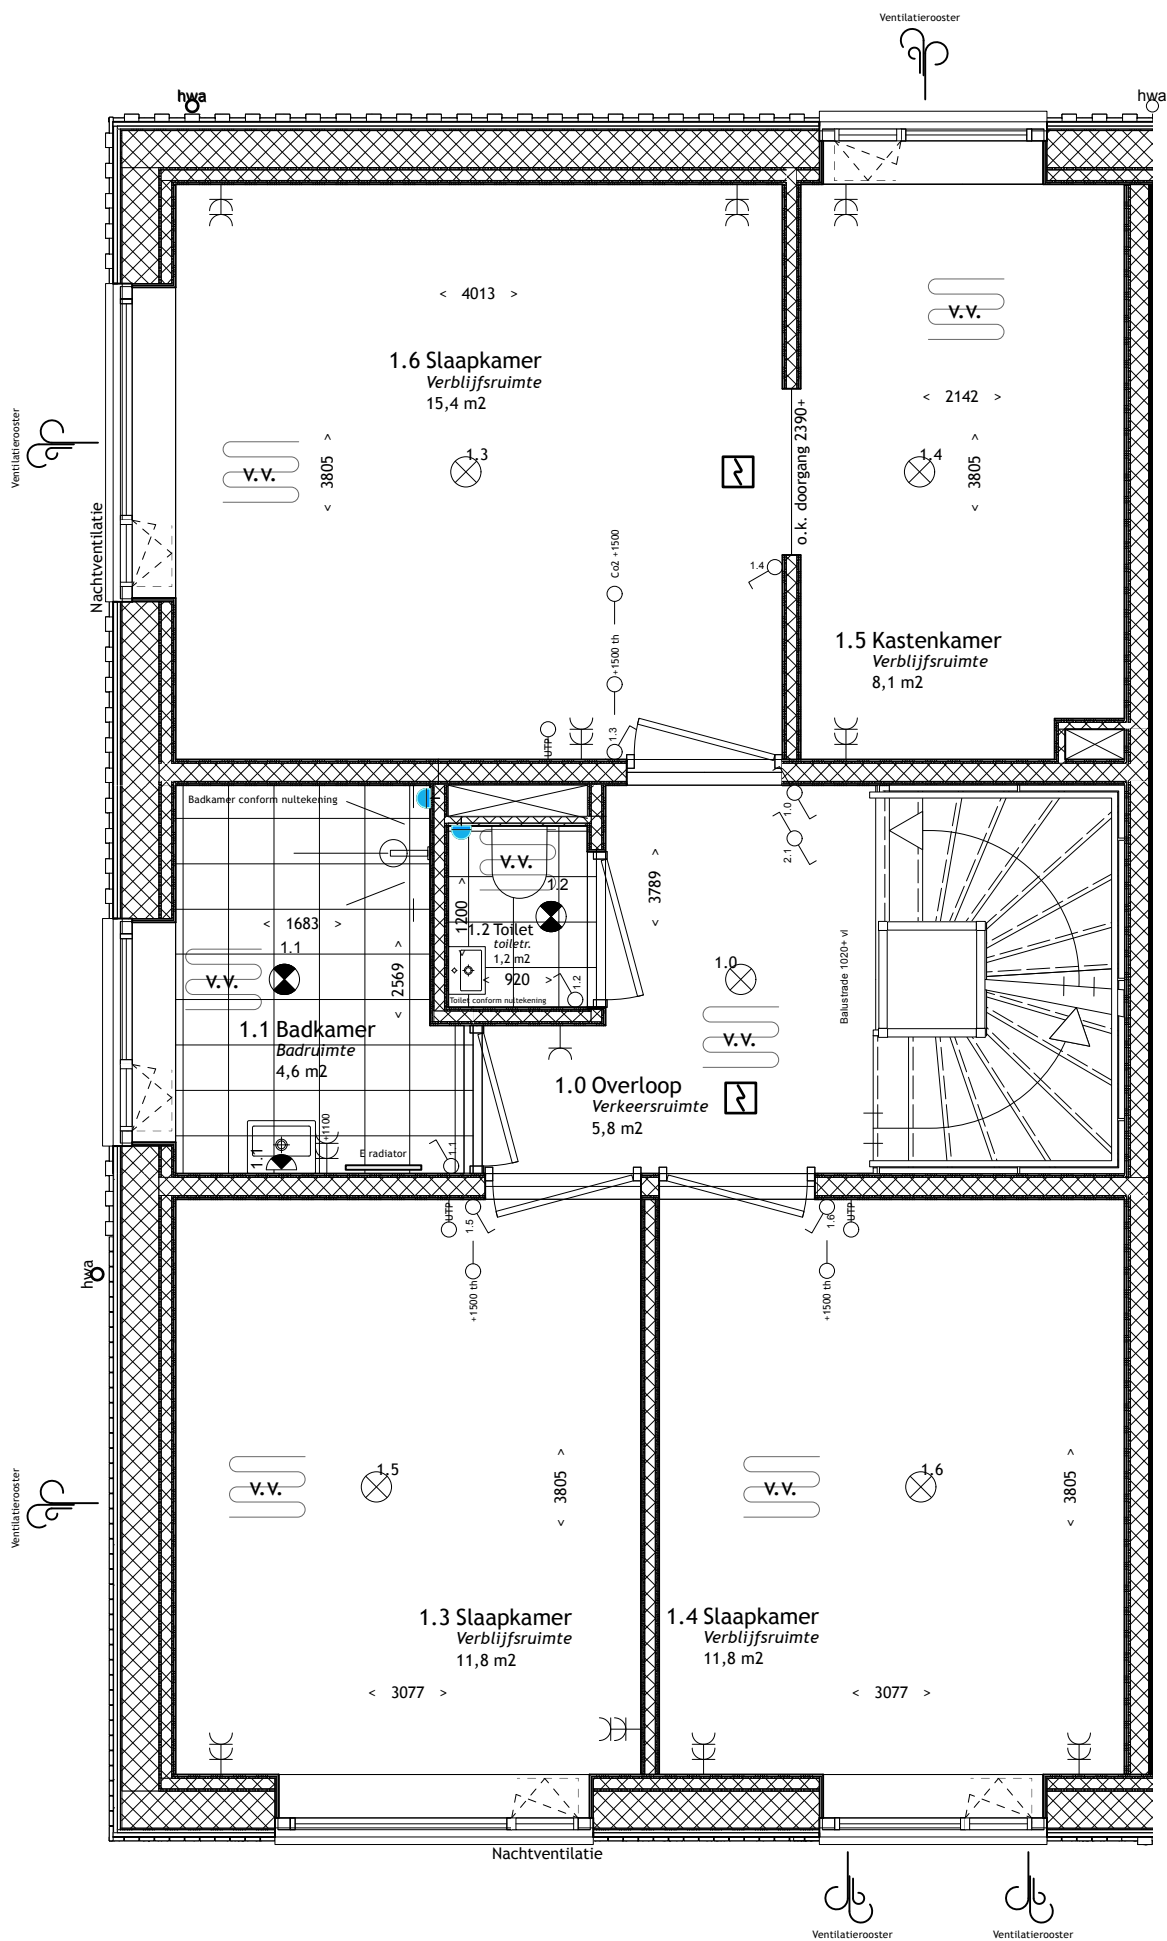

B A R E N T S Z

ONTDEKKINGSHUIZEN



Giesbers
ontwikkelen en bouwen

Heuvellaan 50 Hilversum

Tweede verdieping plattegrond


Project: 3194-3 - 76740


Schaal: 1:50

Datum: 26-03-2026

Bladnummer: VK05

alle maatvoeringen zijn circa

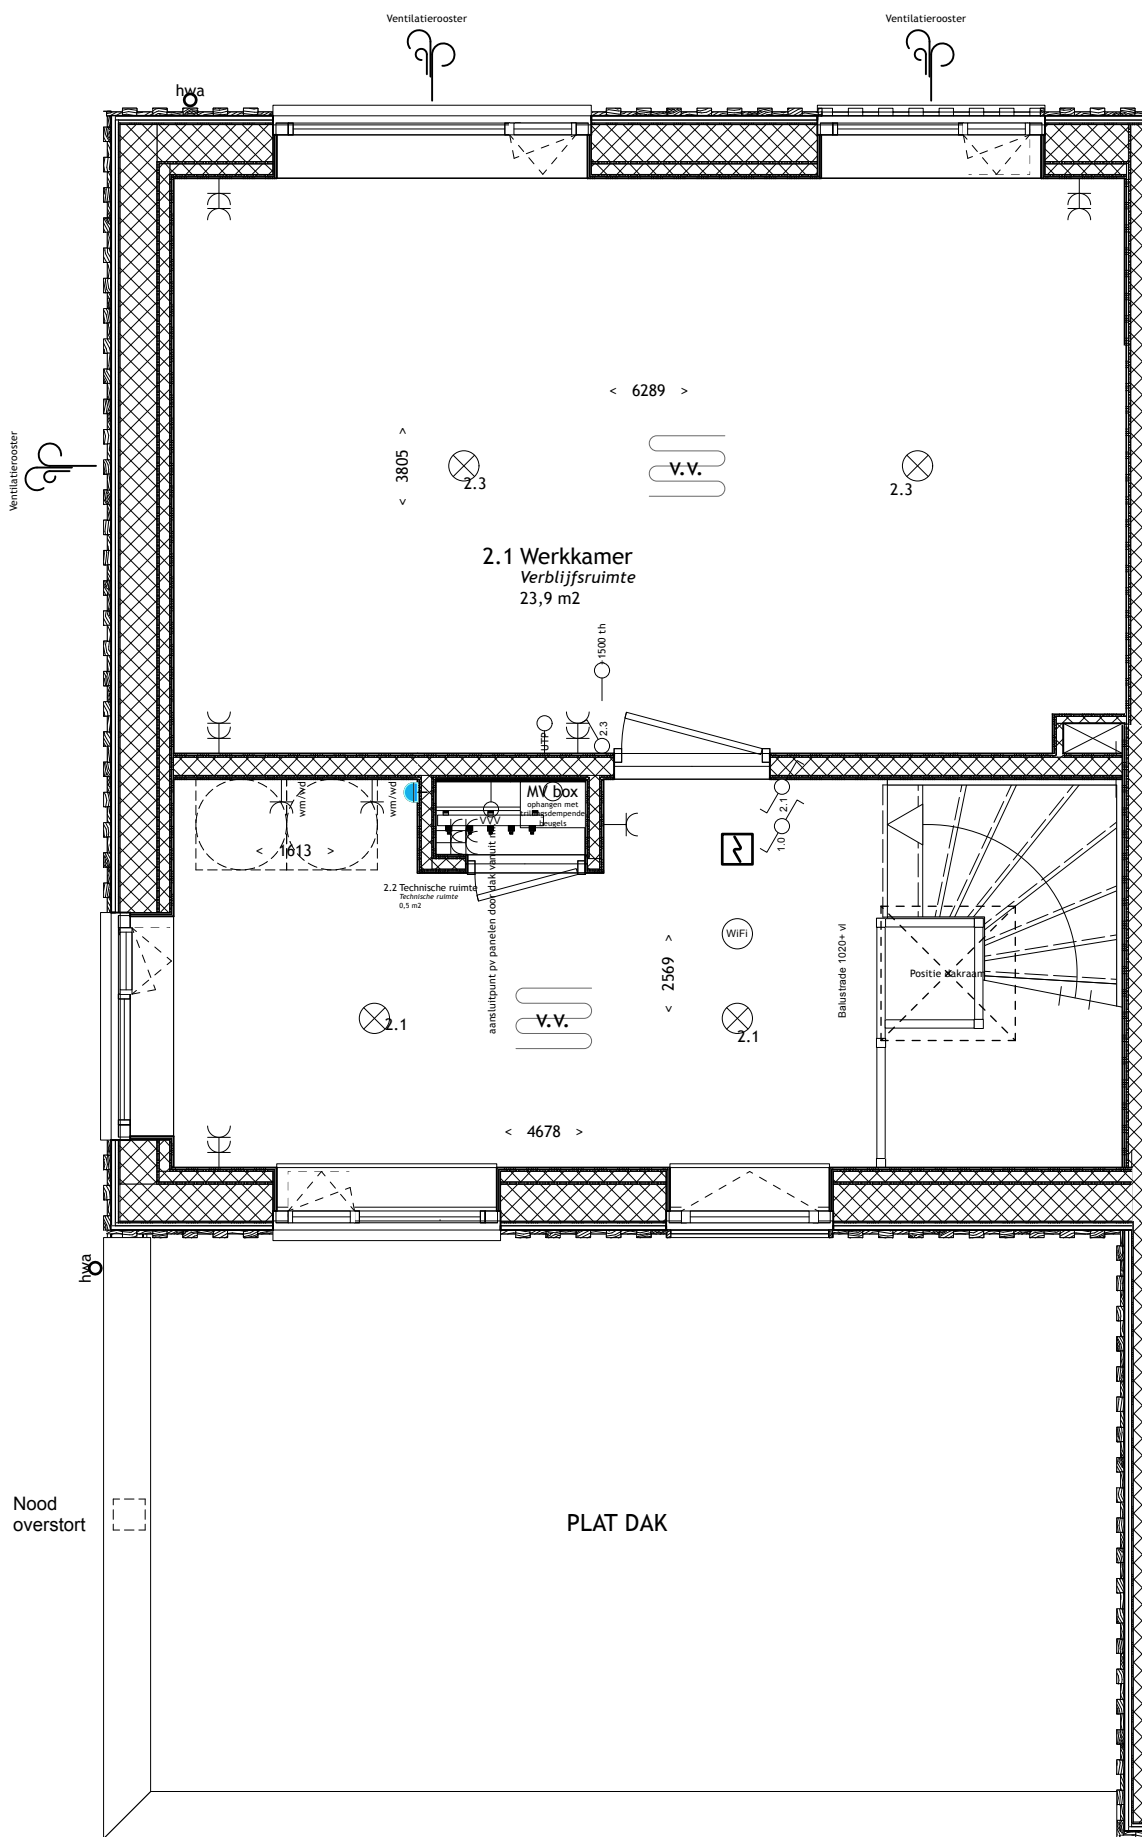

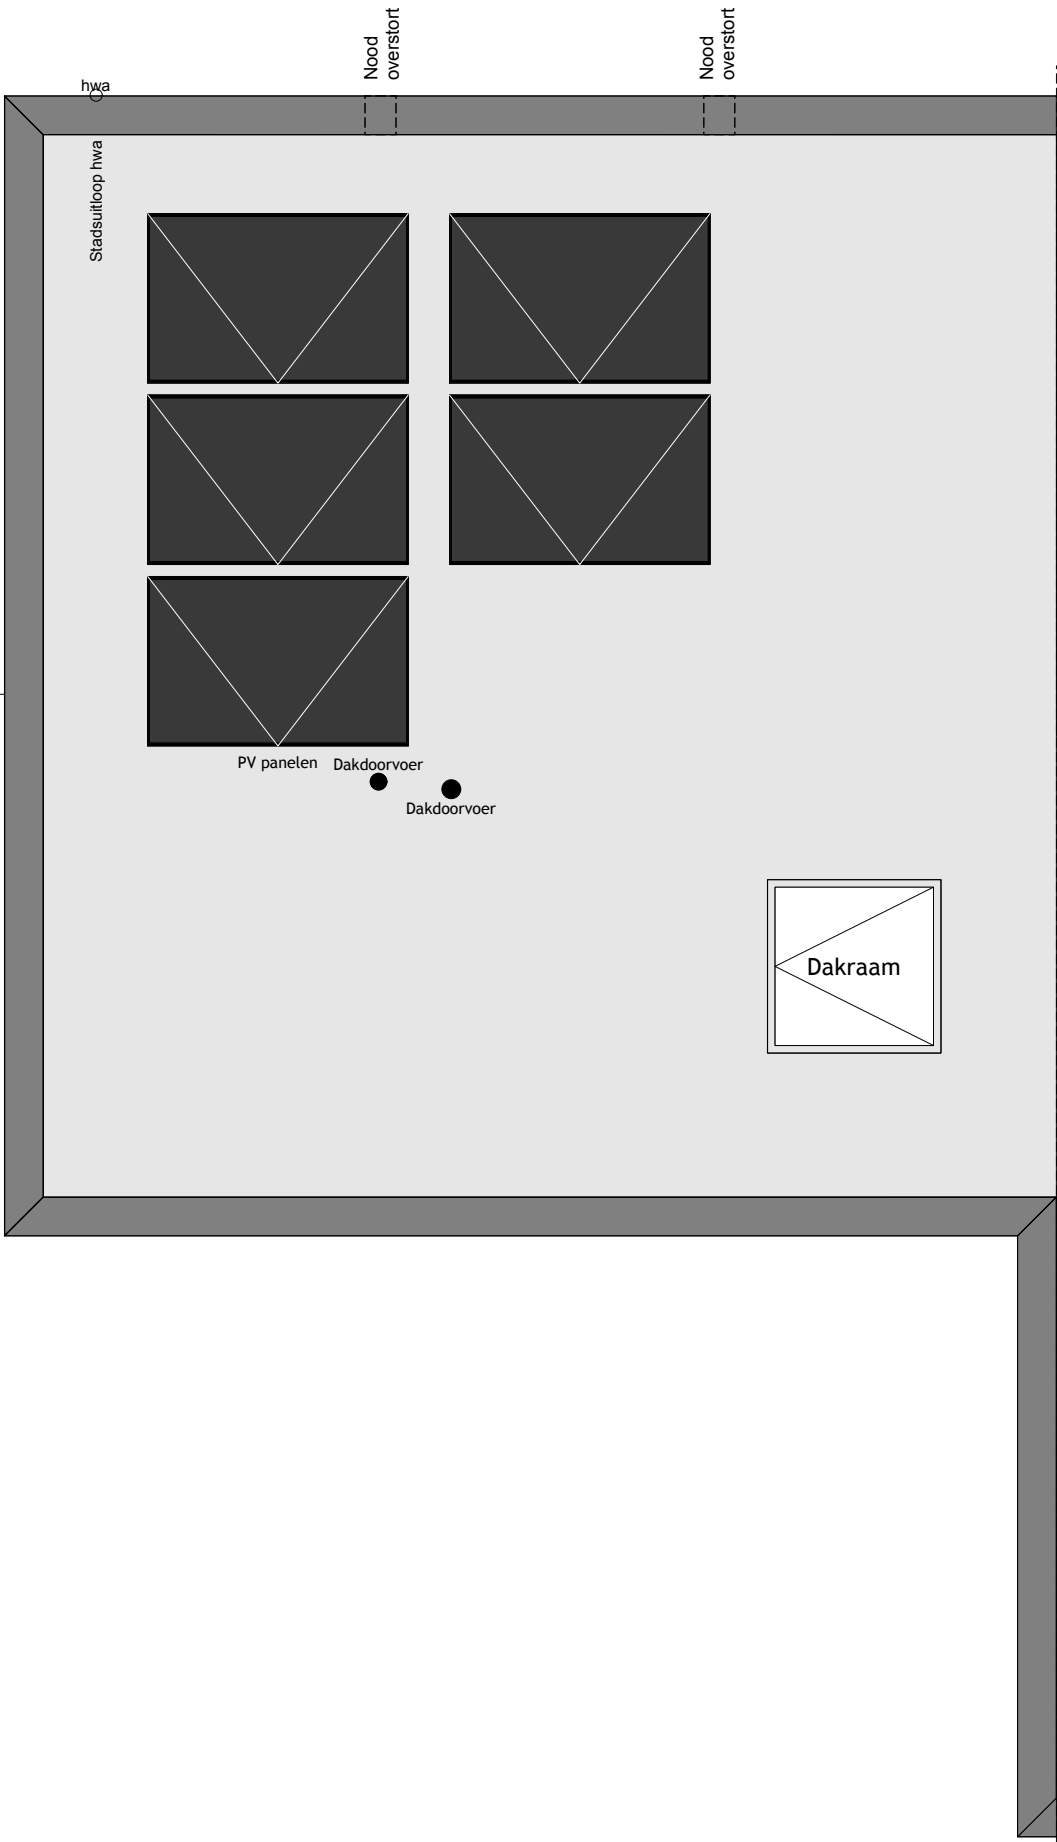

B A R E N T S Z

ONTDEKKINGSHUIZEN



Giesbers

ontwikkelen en bouwen

Heuvellaan 50 Hilversum

Dak plattegrond

Project: 3194-3 - 76740

Schaal: 1:50

Datum: 26-03-2026

Bladnummer: VK06

alle maatvoeringen zijn circa



Vorgevel (straat)
Schaal: 1:100



Achtergevel (tuin)
Schaal: 1:100



Linker zijgevel
Schaal: 1:100

B A R E N T S Z

ONTDEKKINGSHUIZEN



Giesbers
ontwikkelen en bouwen

Heuvellaan 50 Hilversum


Project: 3194-3 - 76740

Schaal: 1:50


Datum: 26-03-2026

Bladnummer: VK07


alle maatvoeringen zijn circa

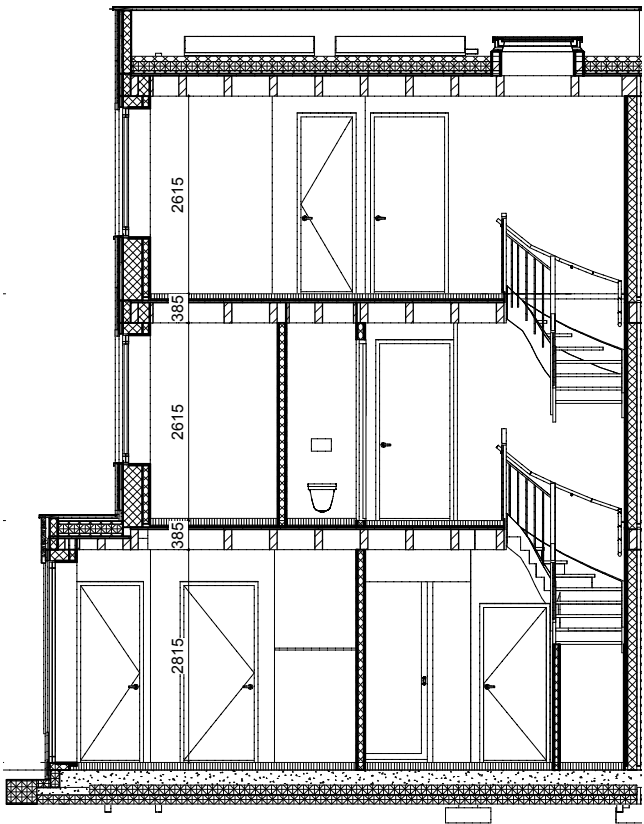

Dwarsdoorsnede
Schaal: 1:100

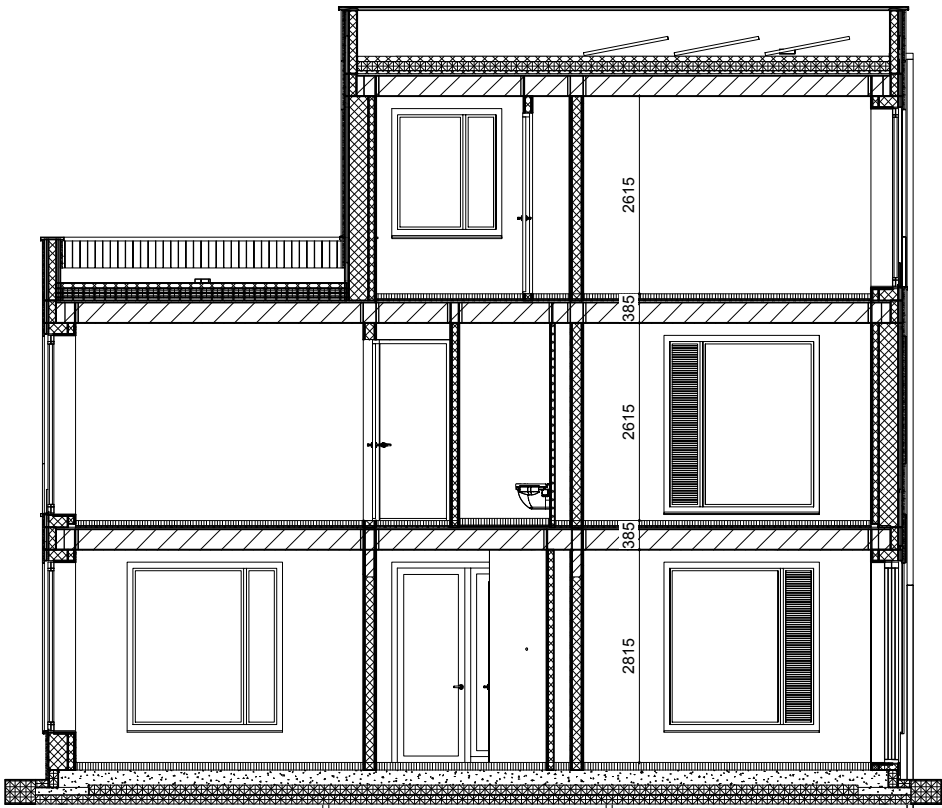

Langsdoorsnede
Schaal: 1:100

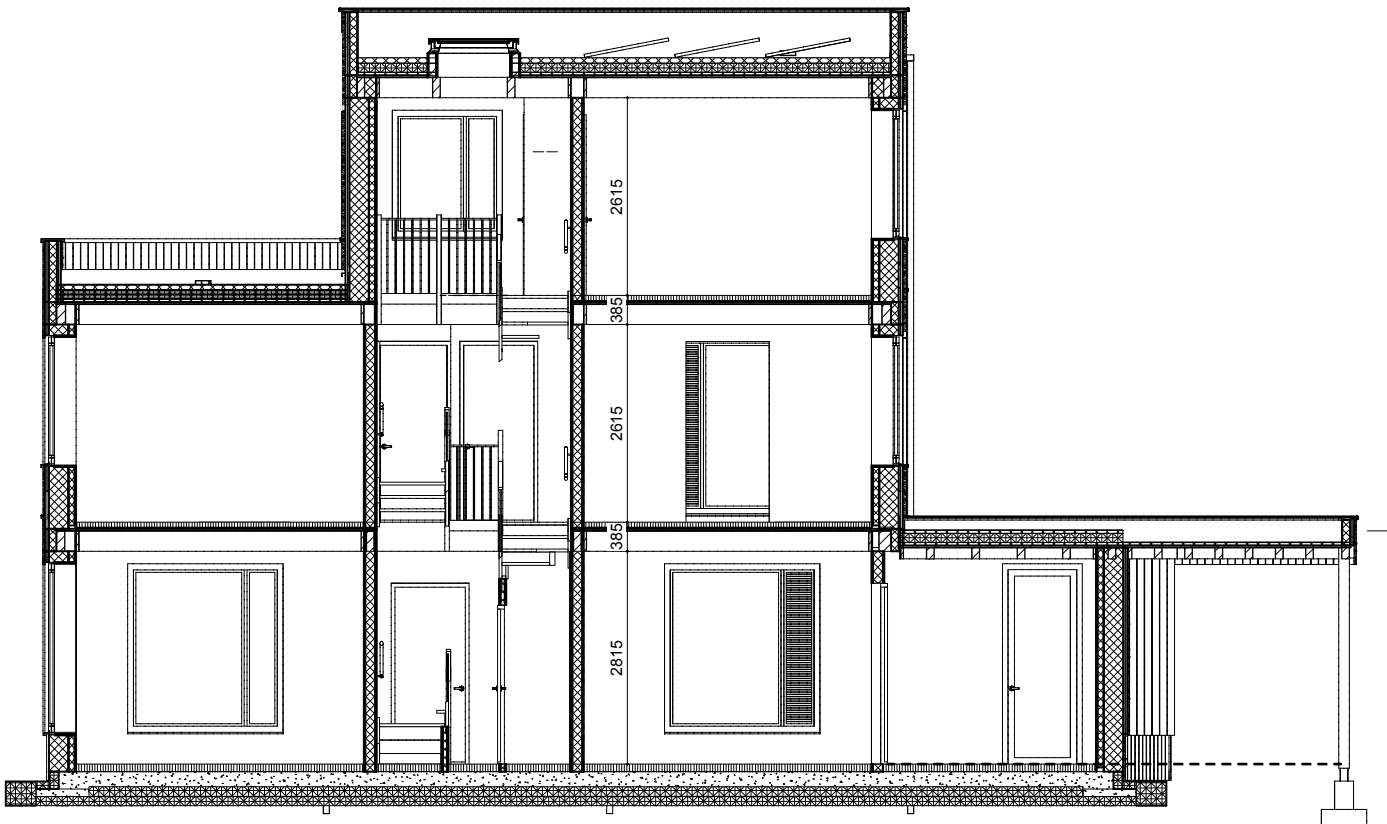

Langsdoorsnede
Schaal: 1:100

B A R E N T S Z

ONTDEKKINGSHUIZEN



Giesbers
ontwikkelen en bouwen

Heuvellaan 50 Hilversum

Project: 3194-3 - 76740
Schaal: 1:50
Datum: 26-03-2026
Bladnummer: VK08
alle maatvoeringen zijn circa