



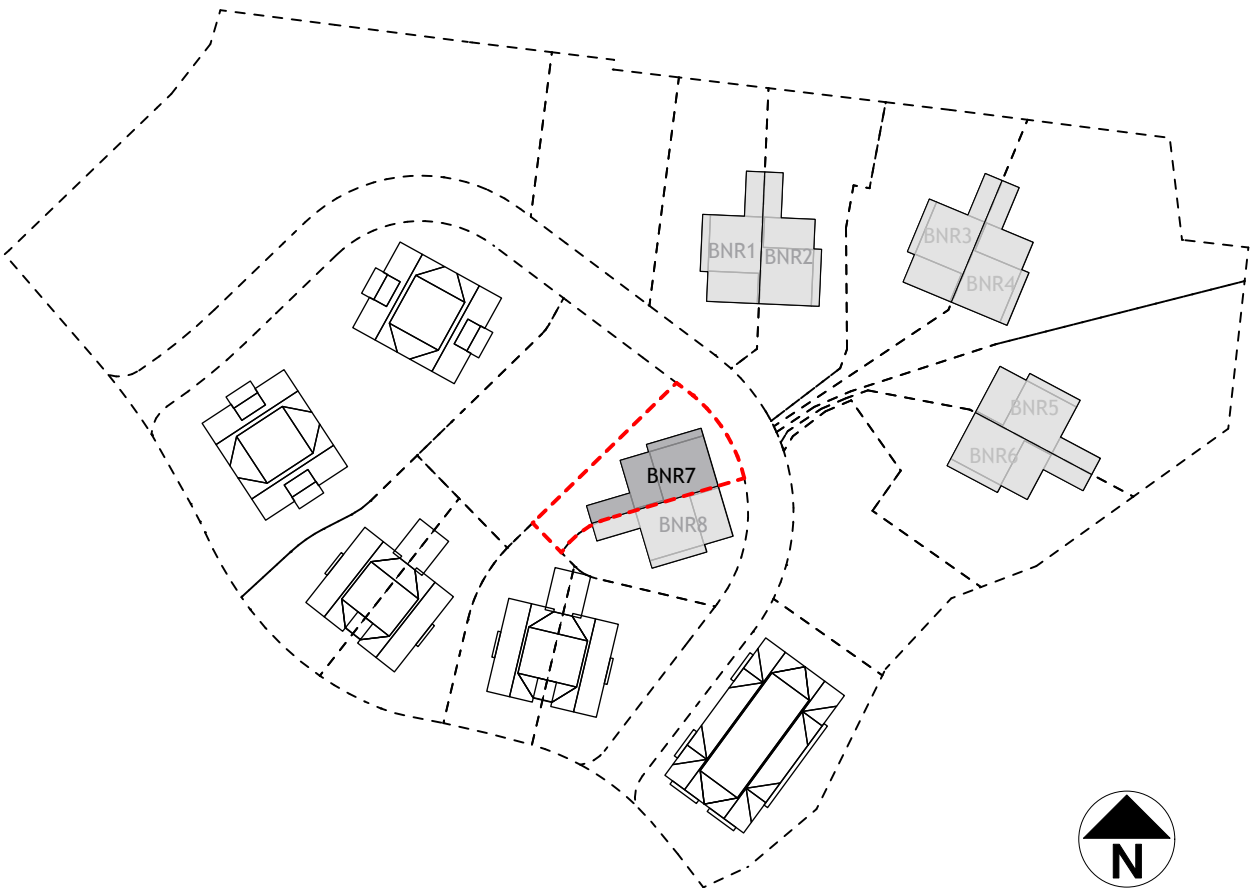

Situatie
Schaal: 1:1000

RENVOOI

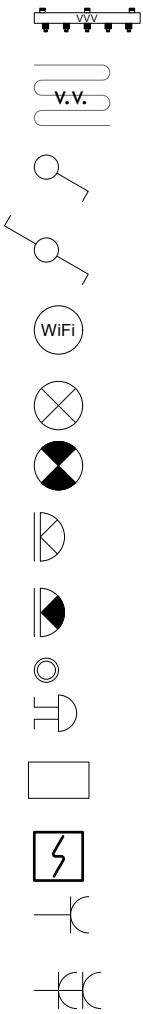

- Vloerverwarming verdeler
- Vloerverwarming
- Enkel polige schakelaar
- Wisselschakelaar
- Centraal WiFi punt
- Aansluiting plafond lichtpunt
- Aansluiting plafond lichtpunt (spatwaterdicht)
- Aansluiting wandlichtpunt; binnen
- Aansluiting wandlichtpunt; buiten
- Aanduiding deurbel
- Schel deurbel
- Intercom
- Rookmelder
- Enkele wandcontactdoos
- Dubbele wandcontactdoos (horizontaal)

- UTP aansluiting
- WiFi aansluiting
- 400v krachtstroom
- Aansluiting; koolstofdioxide luchtkwaliteit meter vloerpeil+1500
- Aansluiting; thermostaat zone regeling vloerpeil+1500
- Meterkast
- Warmtepomp; binnenunit
- Hemelwaterafvoeren
- Loopdeur
- Schuifrichting
- Wandcontactdozen; horizontaal vloerpeil+300
- Schakelaars; horizontaal vloerpeil+1050
- Draai-kiep raam
- Draai-kiep luik
- Mechanische ventilatie; afvoerventiel
- E radiator
- Electrische radiator

B A R E N T S Z

ONTDEKKINGSHUIZEN



Giesbers
ontwikkelen en bouwen

Heuvellaan 50 Hilversum
Bouwnummer 07

Project: 3194-3 - 76740

Schaal: 1:1000

Datum: 26-03-2026

Bladnummer: VK01

alle maatvoeringen zijn circa

RENVOOI

Lage haag (h=± 0,80m)

Hoge haag (h=± 1,80m)

Bestemmingsplan groen zone

Bestaande bomen

Nieuwe bomen

ENTREE

ENTREE voordeurwoning

P

Opstelruimte
Parkeerplaats

Kavelgrens

Halfverharding



B A R E N T S Z

ONTDEKKINGSHUIZEN



Giesbers
ontwikkelen en bouwen

Heuvellaan 50 Hilversum

Begane grond plattegrond


Project: 3194-3 - 76740

Schaal: 1:50

Datum: 26-03-2026

Bladnummer: VK03

alle maatvoeringen zijn circa

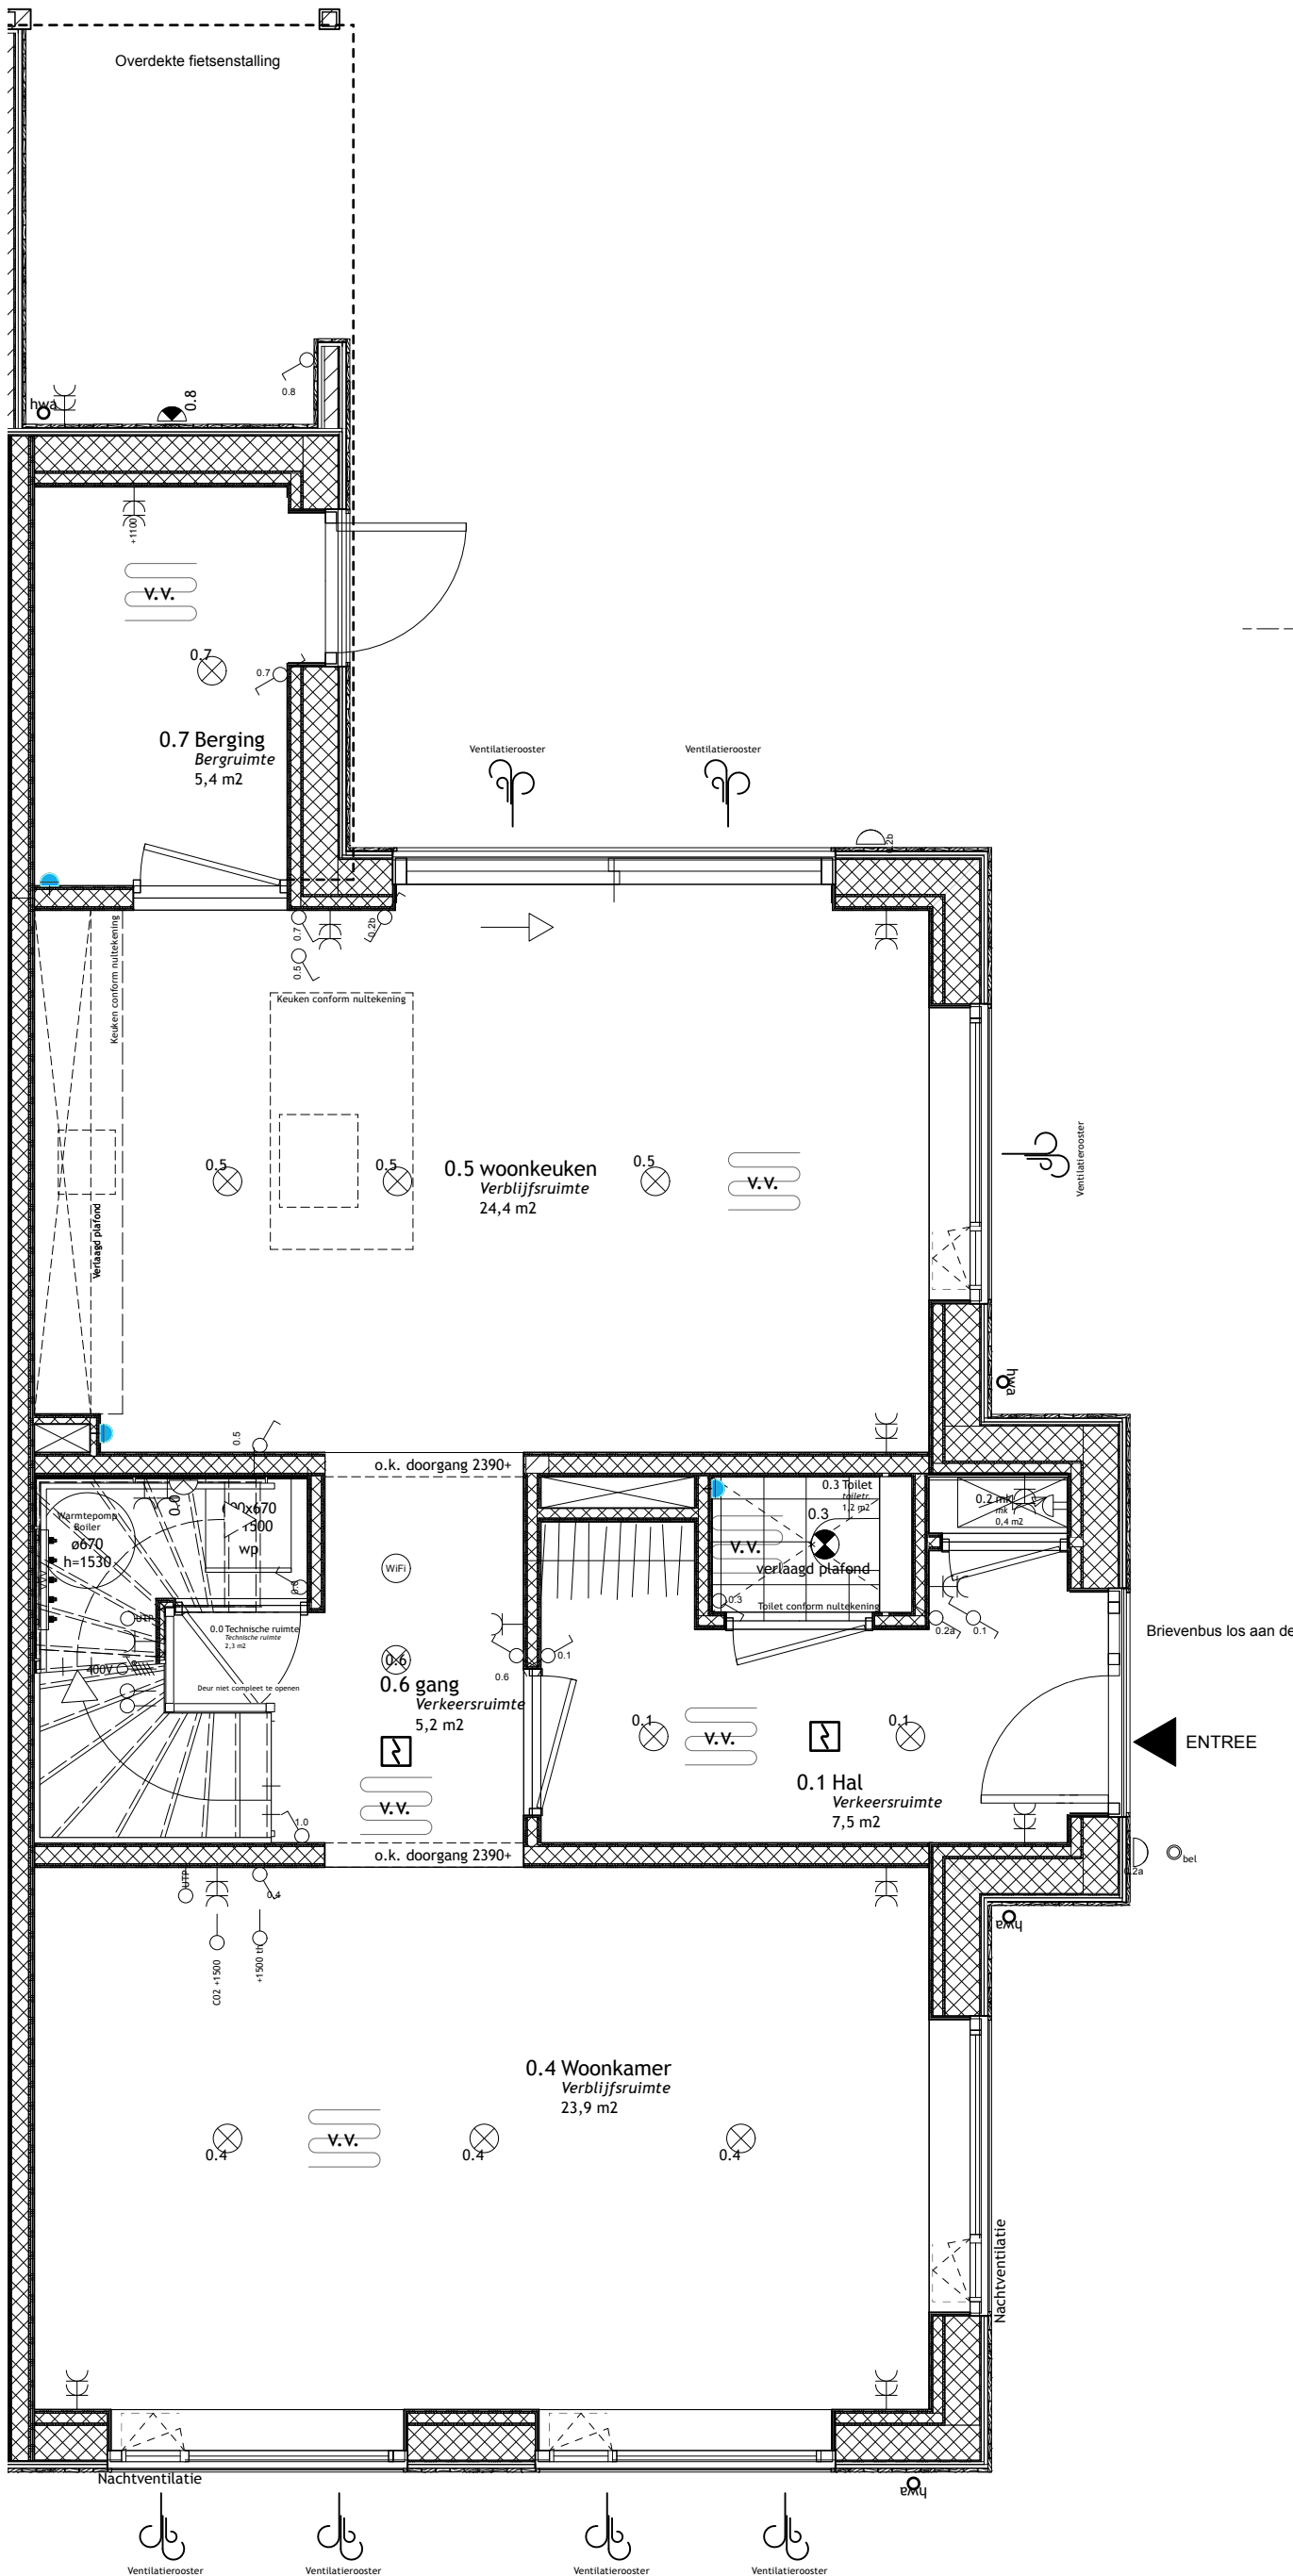

B A R E N T S Z

ONTDEKKINGSHUIZEN



Giesbers
ontwikkelen en bouwen

Heuvellaan 50 Hilversum

Eerste verdieping plattegrond


Project: 3194-3 - 76740

Schaal: 1:50

Datum: 26-03-2026

Bladnummer: VK04

alle maatvoeringen zijn circa

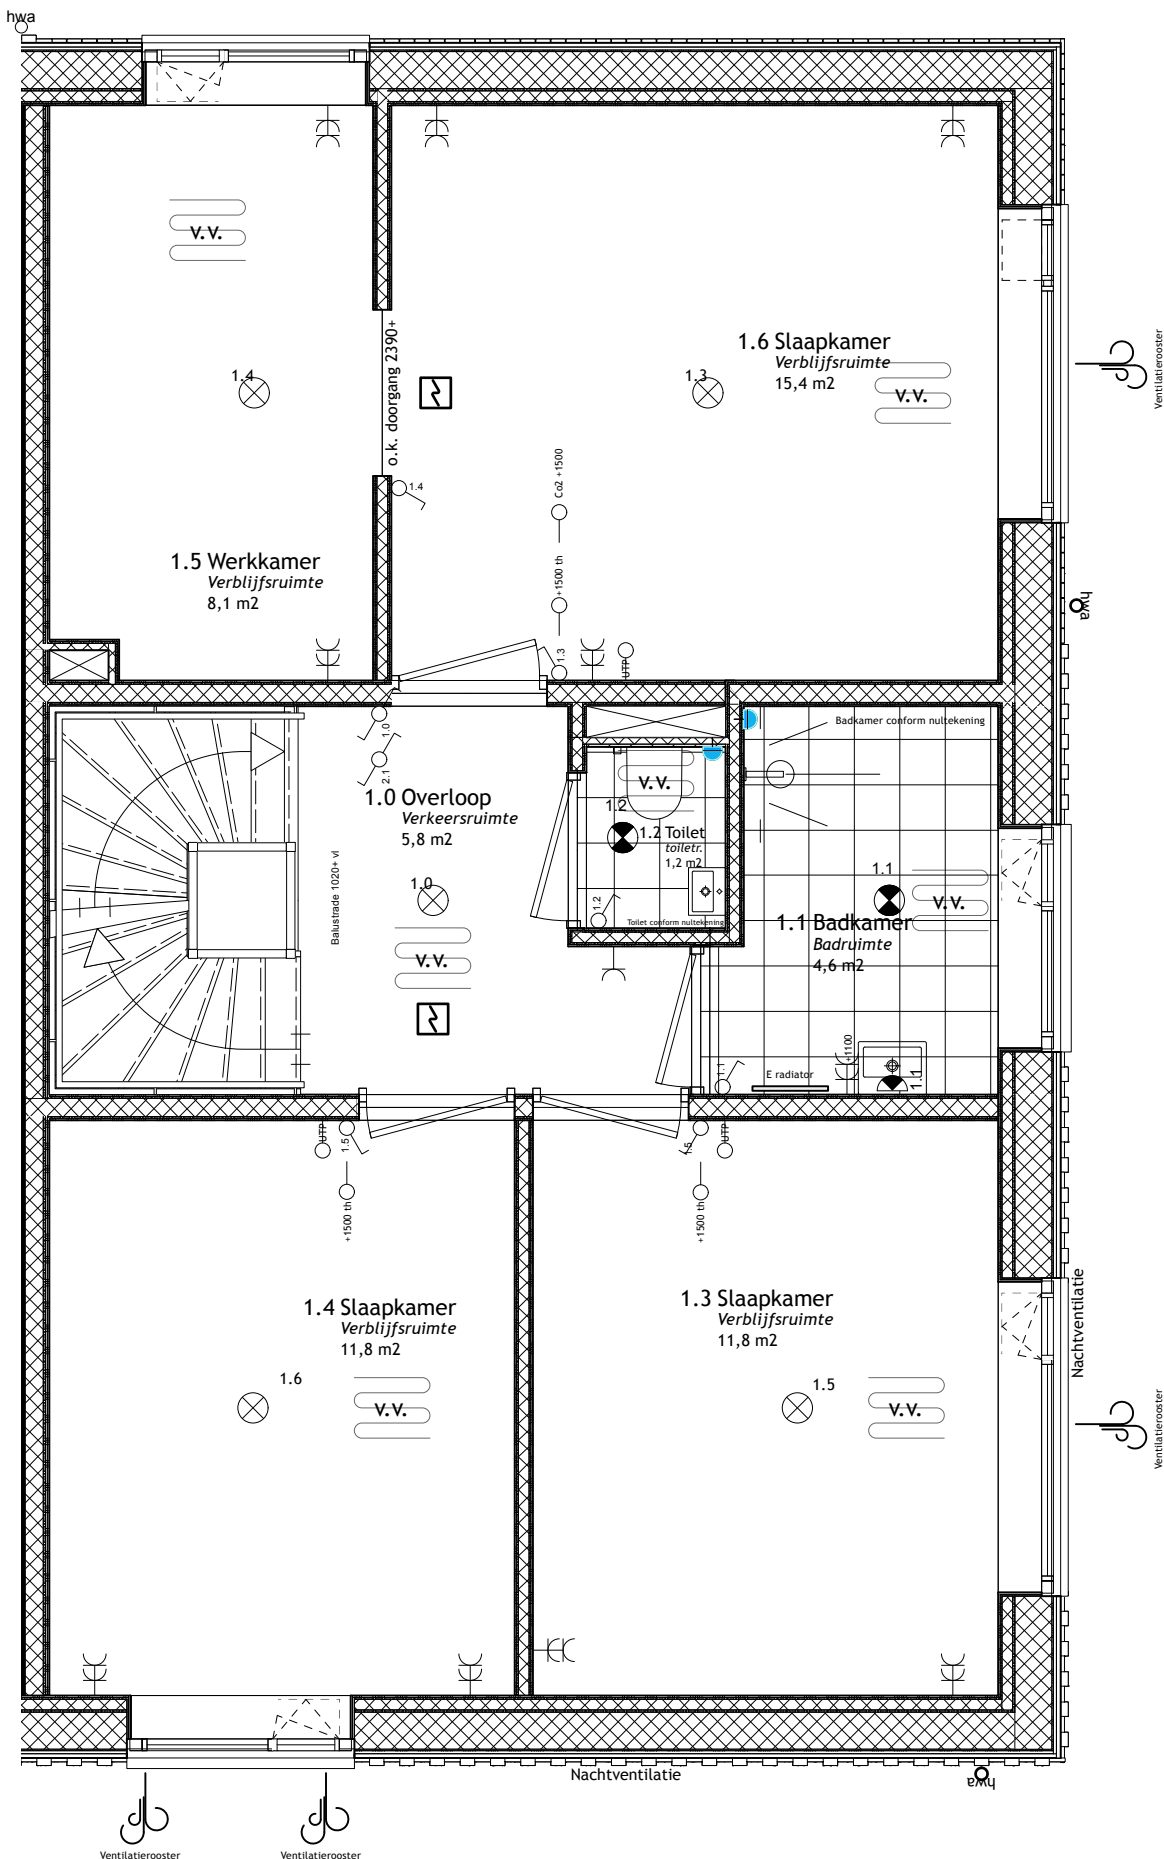

B A R E N T S Z

ONTDEKKINGSHUIZEN



Giesbers

ontwikkelen en bouwen

Heuvellaan 50 Hilversum

Tweede verdieping plattegrond


Project: 3194-3 - 76740


Schaal: 1:50


Datum: 26-03-2026

Bladnummer: VK05

alle maatvoeringen zijn circa

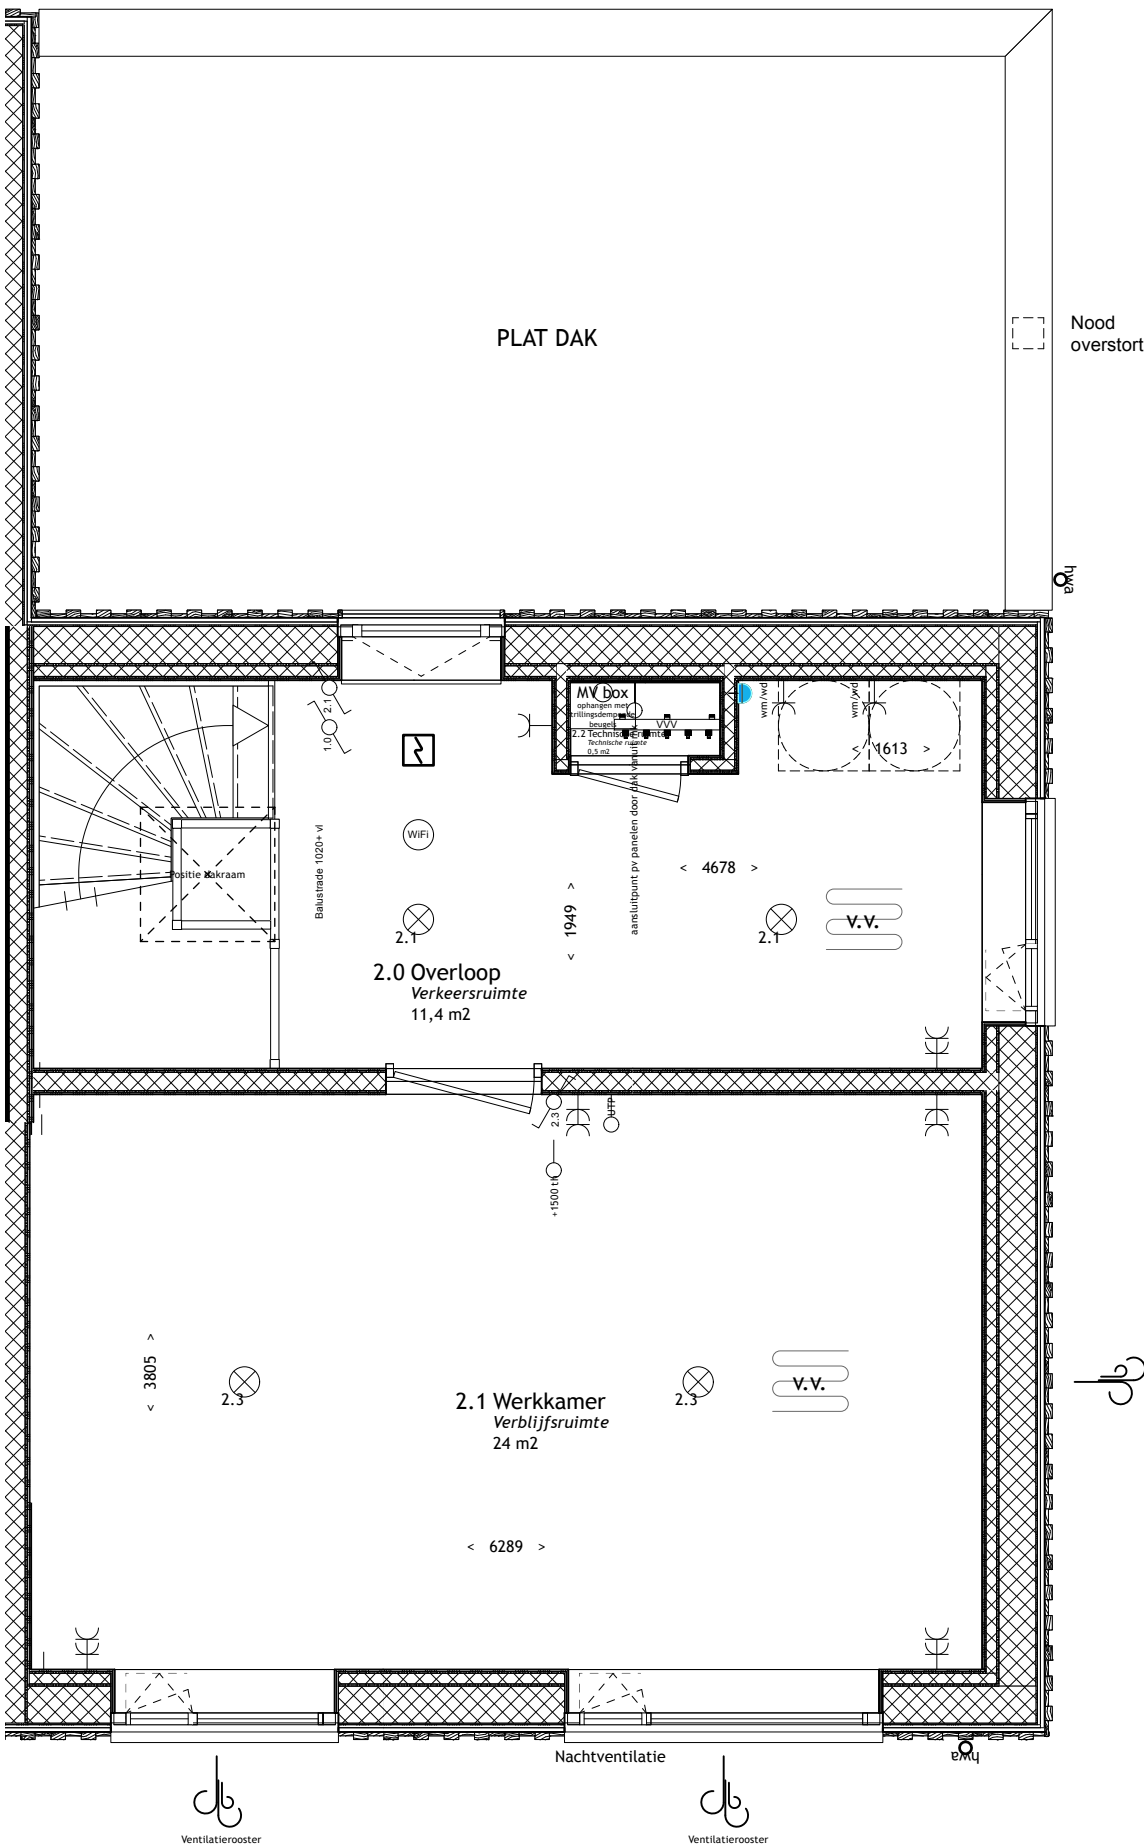

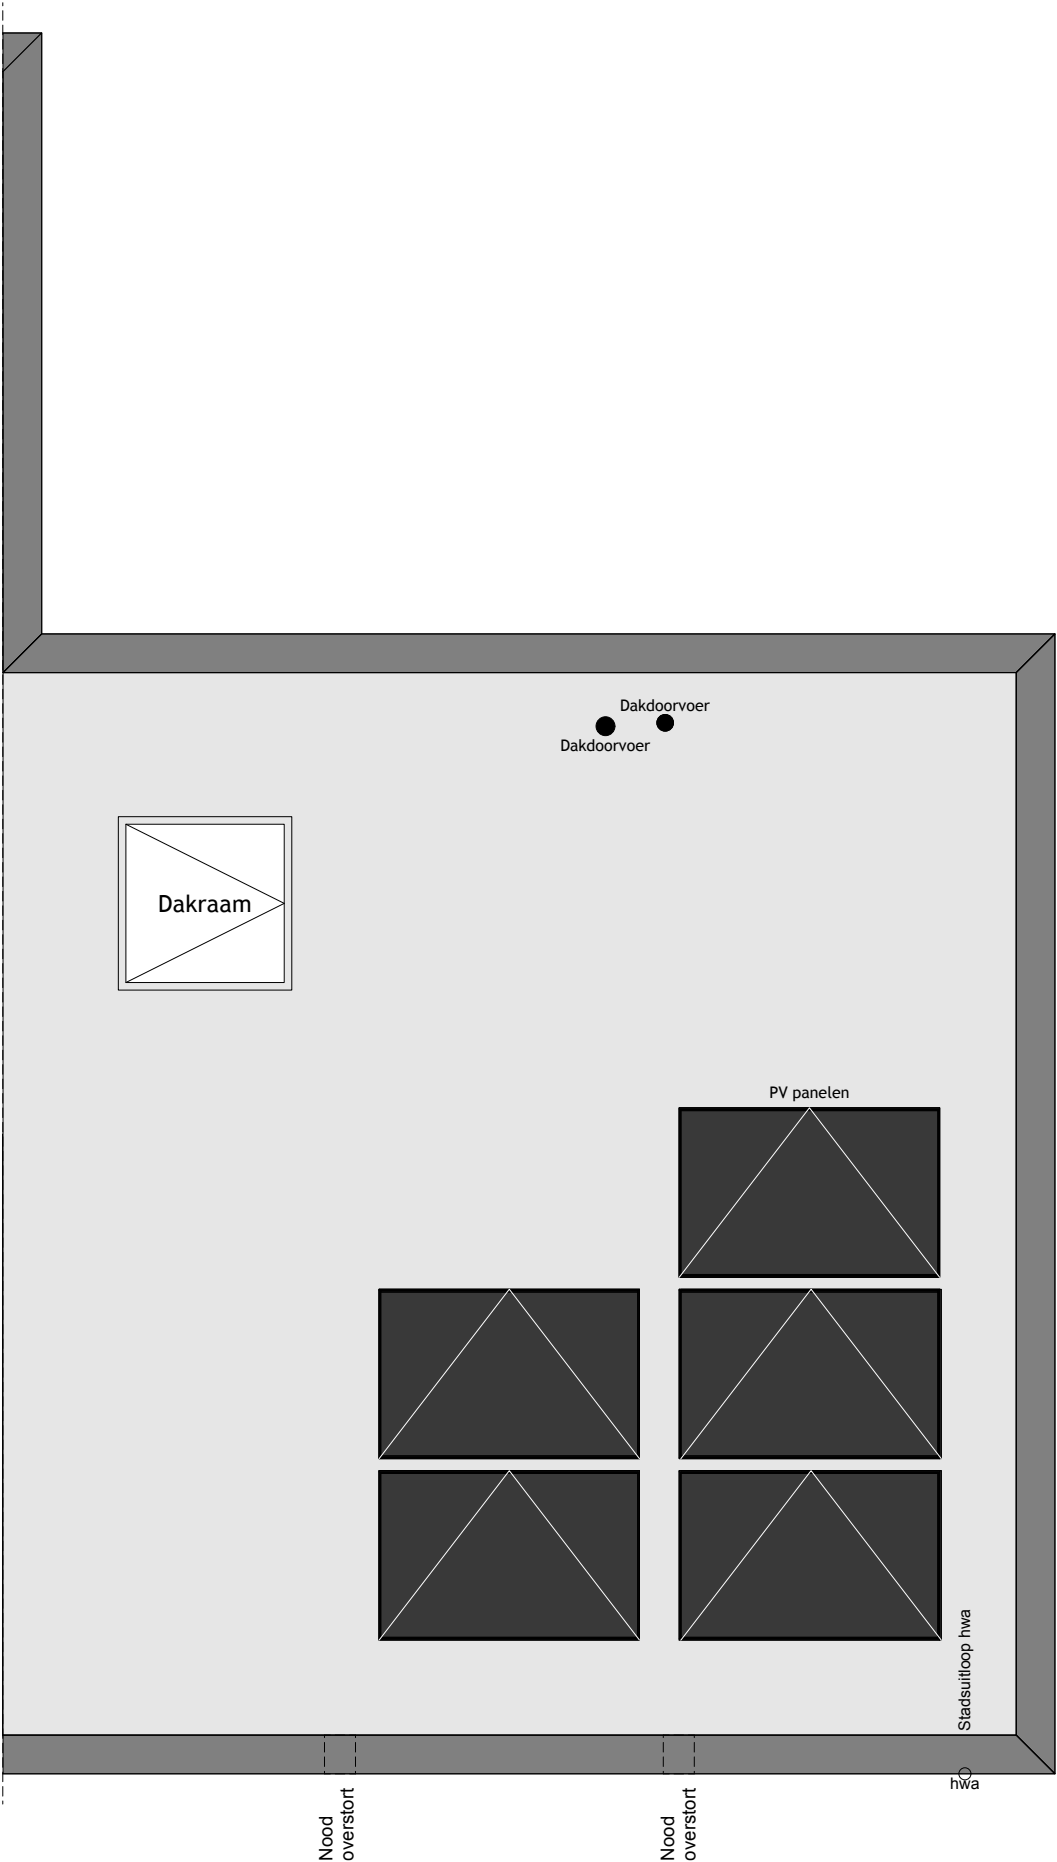

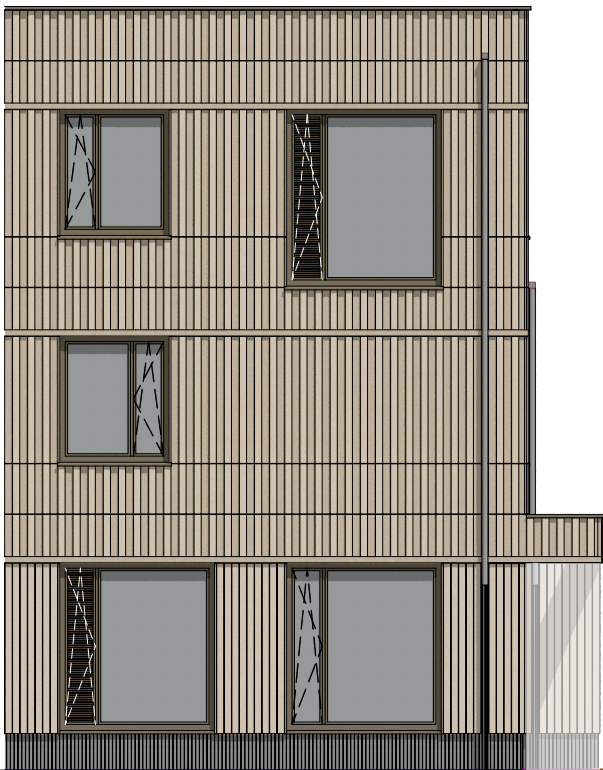

Voorgevel (straat)

Schaal: 1:100



Achtergevel (tuin)

Schaal: 1:100



Rechter zijgevel

Schaal: 1:100

B A R E N T S Z

ONTDEKKINGSHUIZEN



Giesbers

ontwikkelen en bouwen

Heuvellaan 50 Hilversum


Project: 3194-3 - 76740

Schaal: 1:50


Datum: 26-03-2026

Bladnummer: VK07


alle maatvoeringen zijn circa

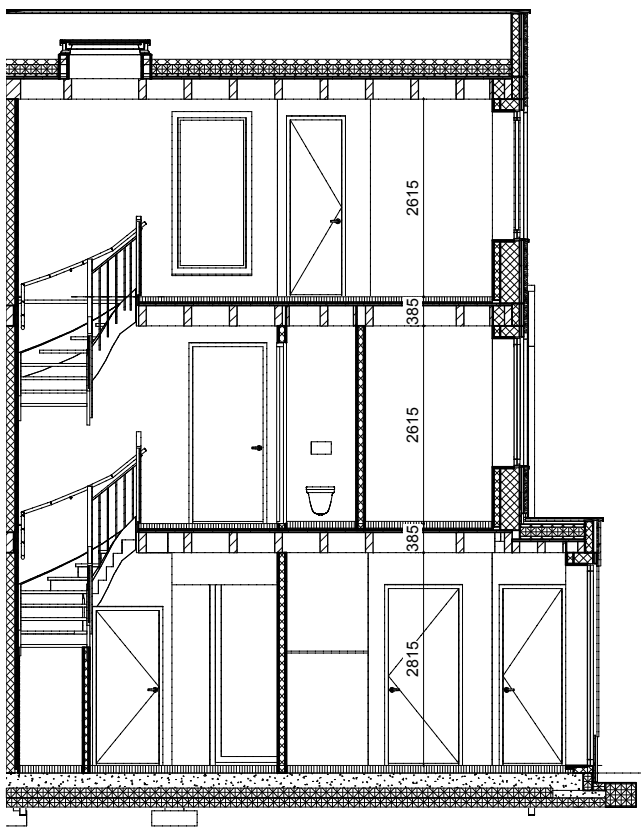

Dwarsdoorsnede
Schaal: 1:100

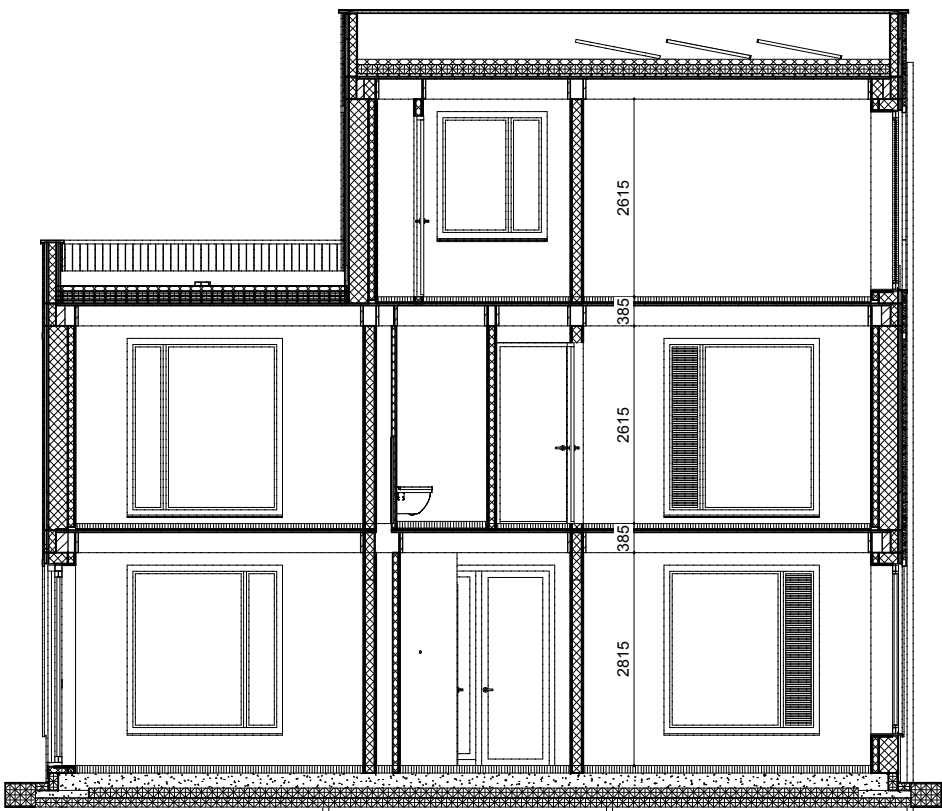

Langsdoorsnede
Schaal: 1:100

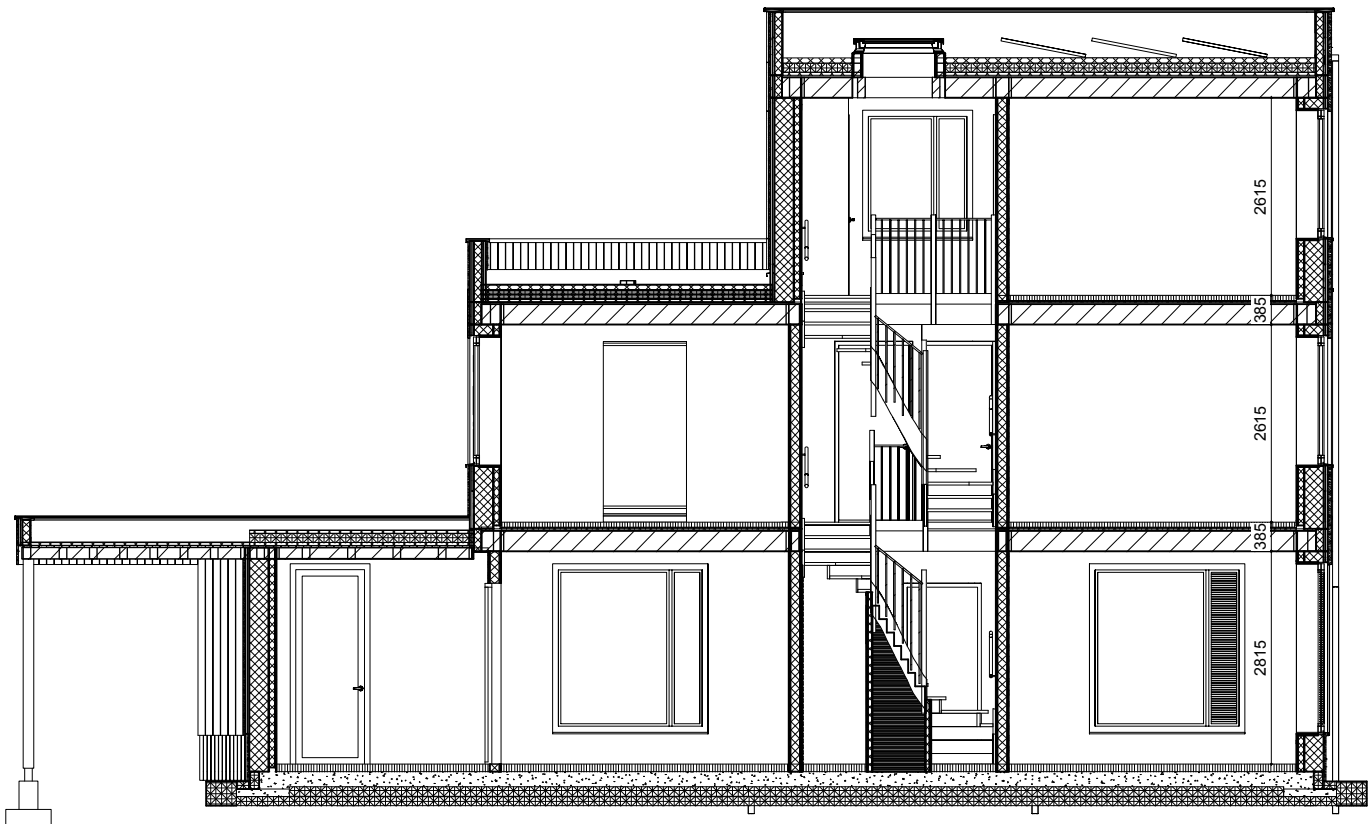

Langsdoorsnede
Schaal: 1:100

B A R E N T S Z

ONTDEKKINGSHUIZEN



Giesbers
ontwikkelen en bouwen

Heuvellaan 50 Hilversum

Project: 3194-3 - 76740

Schaal: 1:50

Datum: 26-03-2026

Bladnummer: VK08

alle maatvoeringen zijn circa