


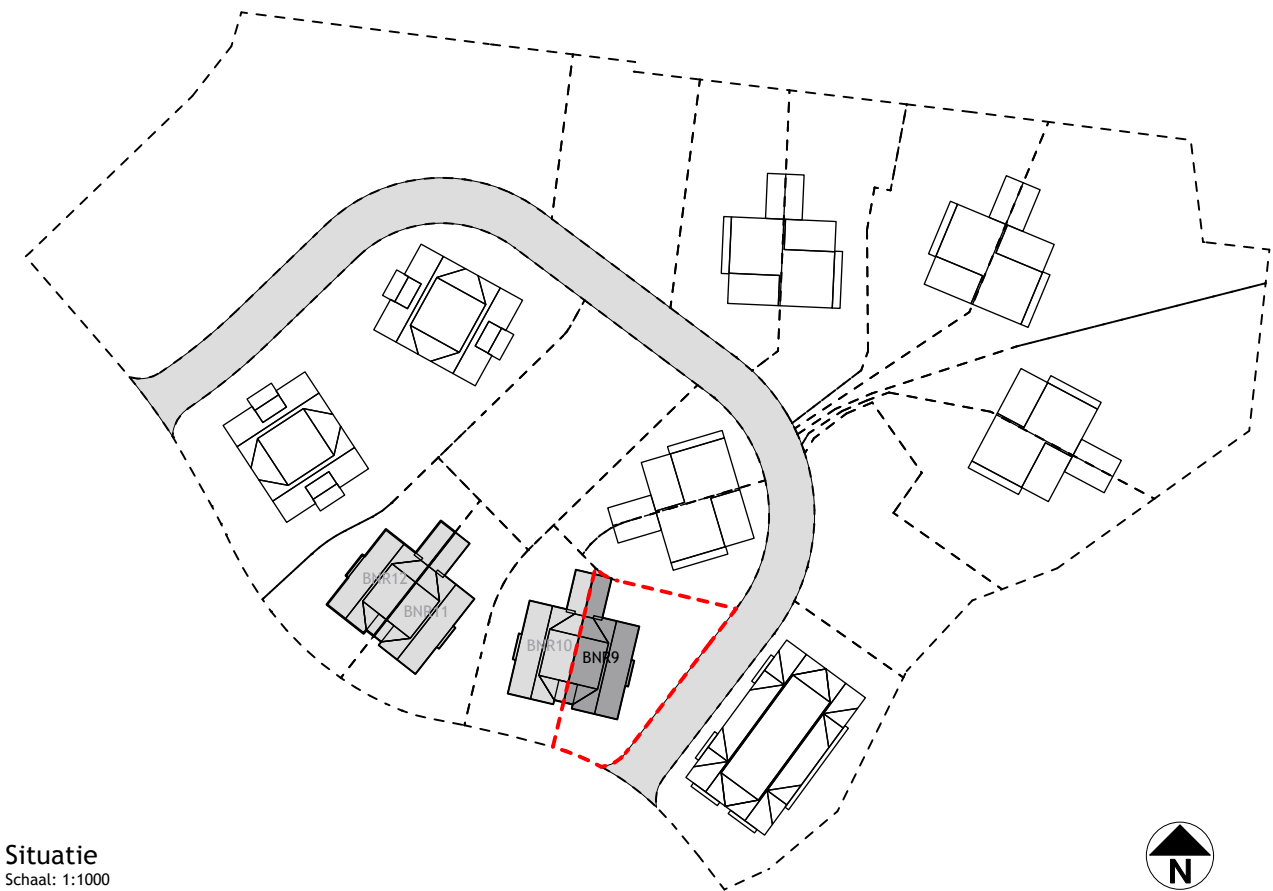

Situatie
Schaal: 1:1000

RENVOOI



Vloerverwarming verdeler



Vloerverwarming



Enkel polige schakelaar



Wisselschakelaar



Centraal WiFi punt



Aansluiting plafond lichtpunt



Aansluiting plafond lichtpunt (spatwaterdicht)



Aansluiting wandlichtpunt; binnen



Aansluiting wandlichtpunt; buiten



Aanduiding deurbel



Schel deurbel



Intercom



Rookmelder



Enkele wandcontactdoos



Dubbele wandcontactdoos (horizontaal)



UTP aansluiting



WiFi aansluiting




400v krachtstroom




Aansluiting; koolstofdioxide luchtkwaliteit meter vloerpeil+1500



Aansluiting; thermostaat zone regeling vloerpeil+1500

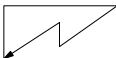


Meterkast

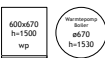

Warmtepomp; binnenunit



Hemelwaterafvoeren

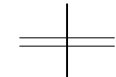

Loopdeur



Schuifrichting




Wandcontactdozen; horizontaal vloerpeil+300



Schakelaars; horizontaal vloerpeil+1050



Draai-kiep raam

 

Draai-kiep luik



Mechanische ventilatie; afvoerventiel



E radiator

B A R E N T S Z

ONTDEKKINGSHUIZEN



Giesbers

ontwikkelen en bouwen

Heuvellaan 50 Hilversum

Bouwnummer 09

Project: 3194-1 - 76740

Schaal: 1:1000

Datum: 26-03-2026

Bladnummer: VK01

alle maatvoeringen zijn circa



B A R E N T S Z

ONTDEKKINGSHUIZEN



Giesbers
ontwikkelen en bouwen

Heuvellaan 50 Hilversum

Begane grond plattegrond


Project: 3194-1 - 76740

Schaal: 1:50

Datum: 26-03-2026

Bladnummer: VK03

alle maatvoeringen zijn circa

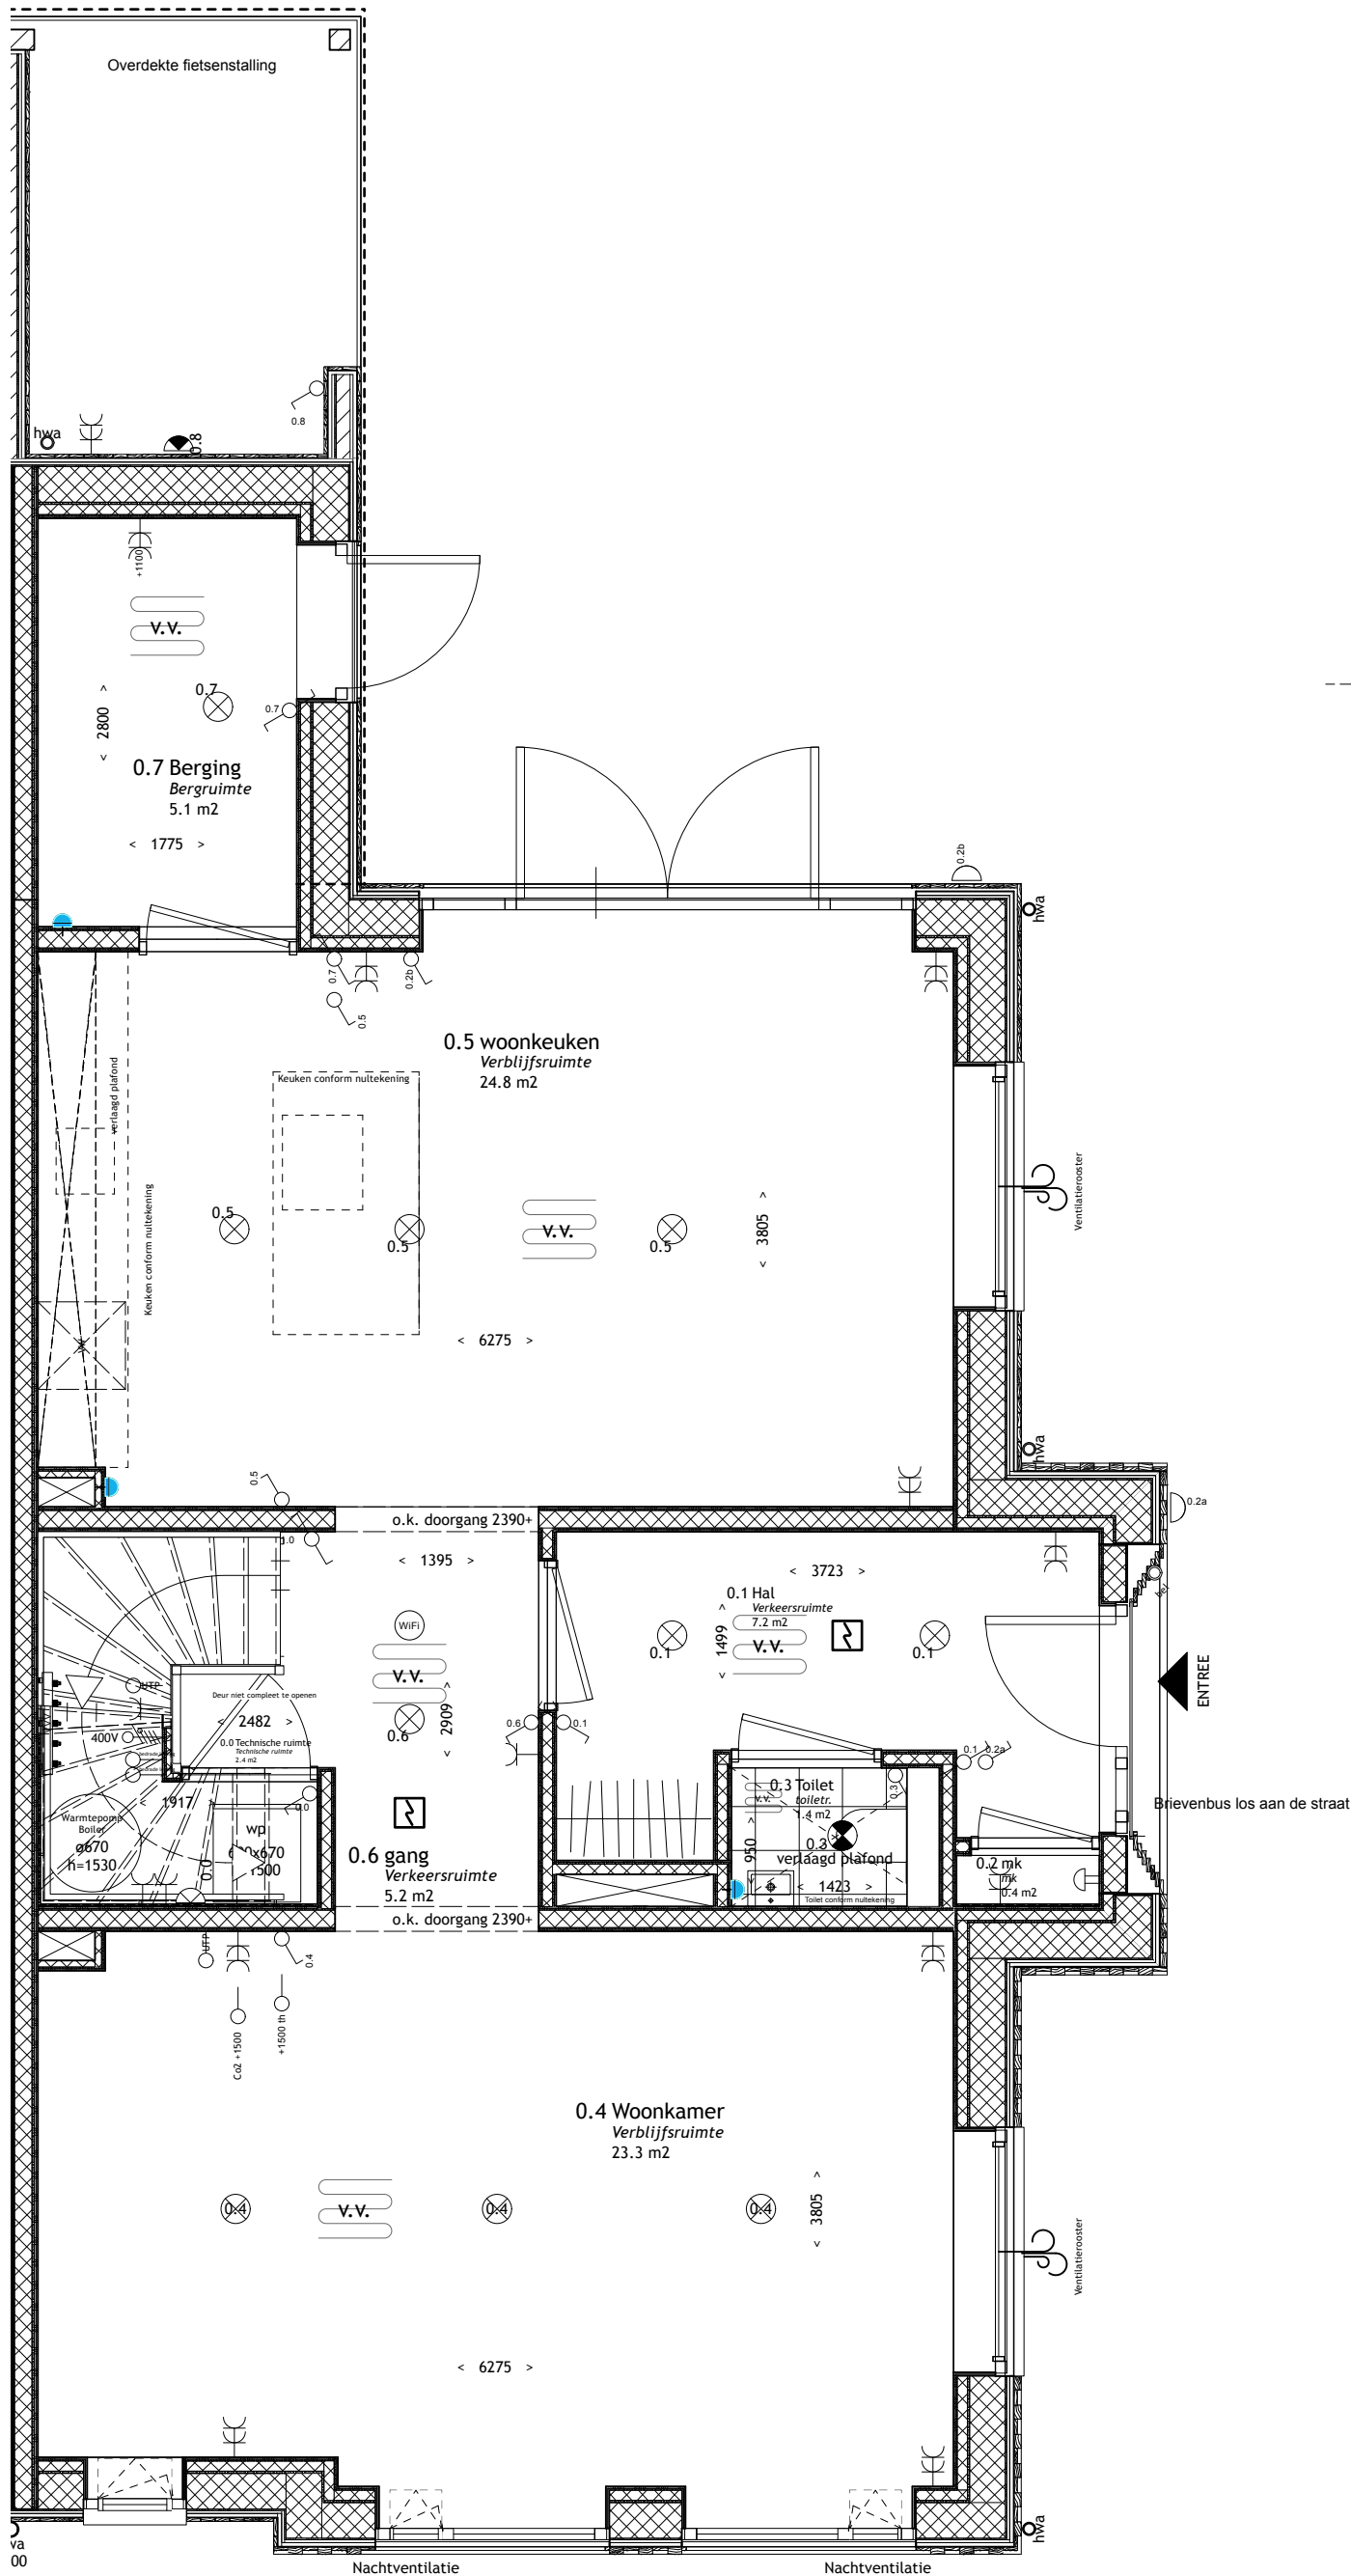

BARENTSZ

ONTDEKKINGSHUIZEN



Giesbers
ontwikkelen en bouwen

Heuvellaan 50 Hilversum

Eerste verdieping plattegrond


Project: 3194-1 - 76740

Schaal: 1:50

Datum: 26-03-2026

Bladnummer: VK04

alle maatvoeringen zijn circa

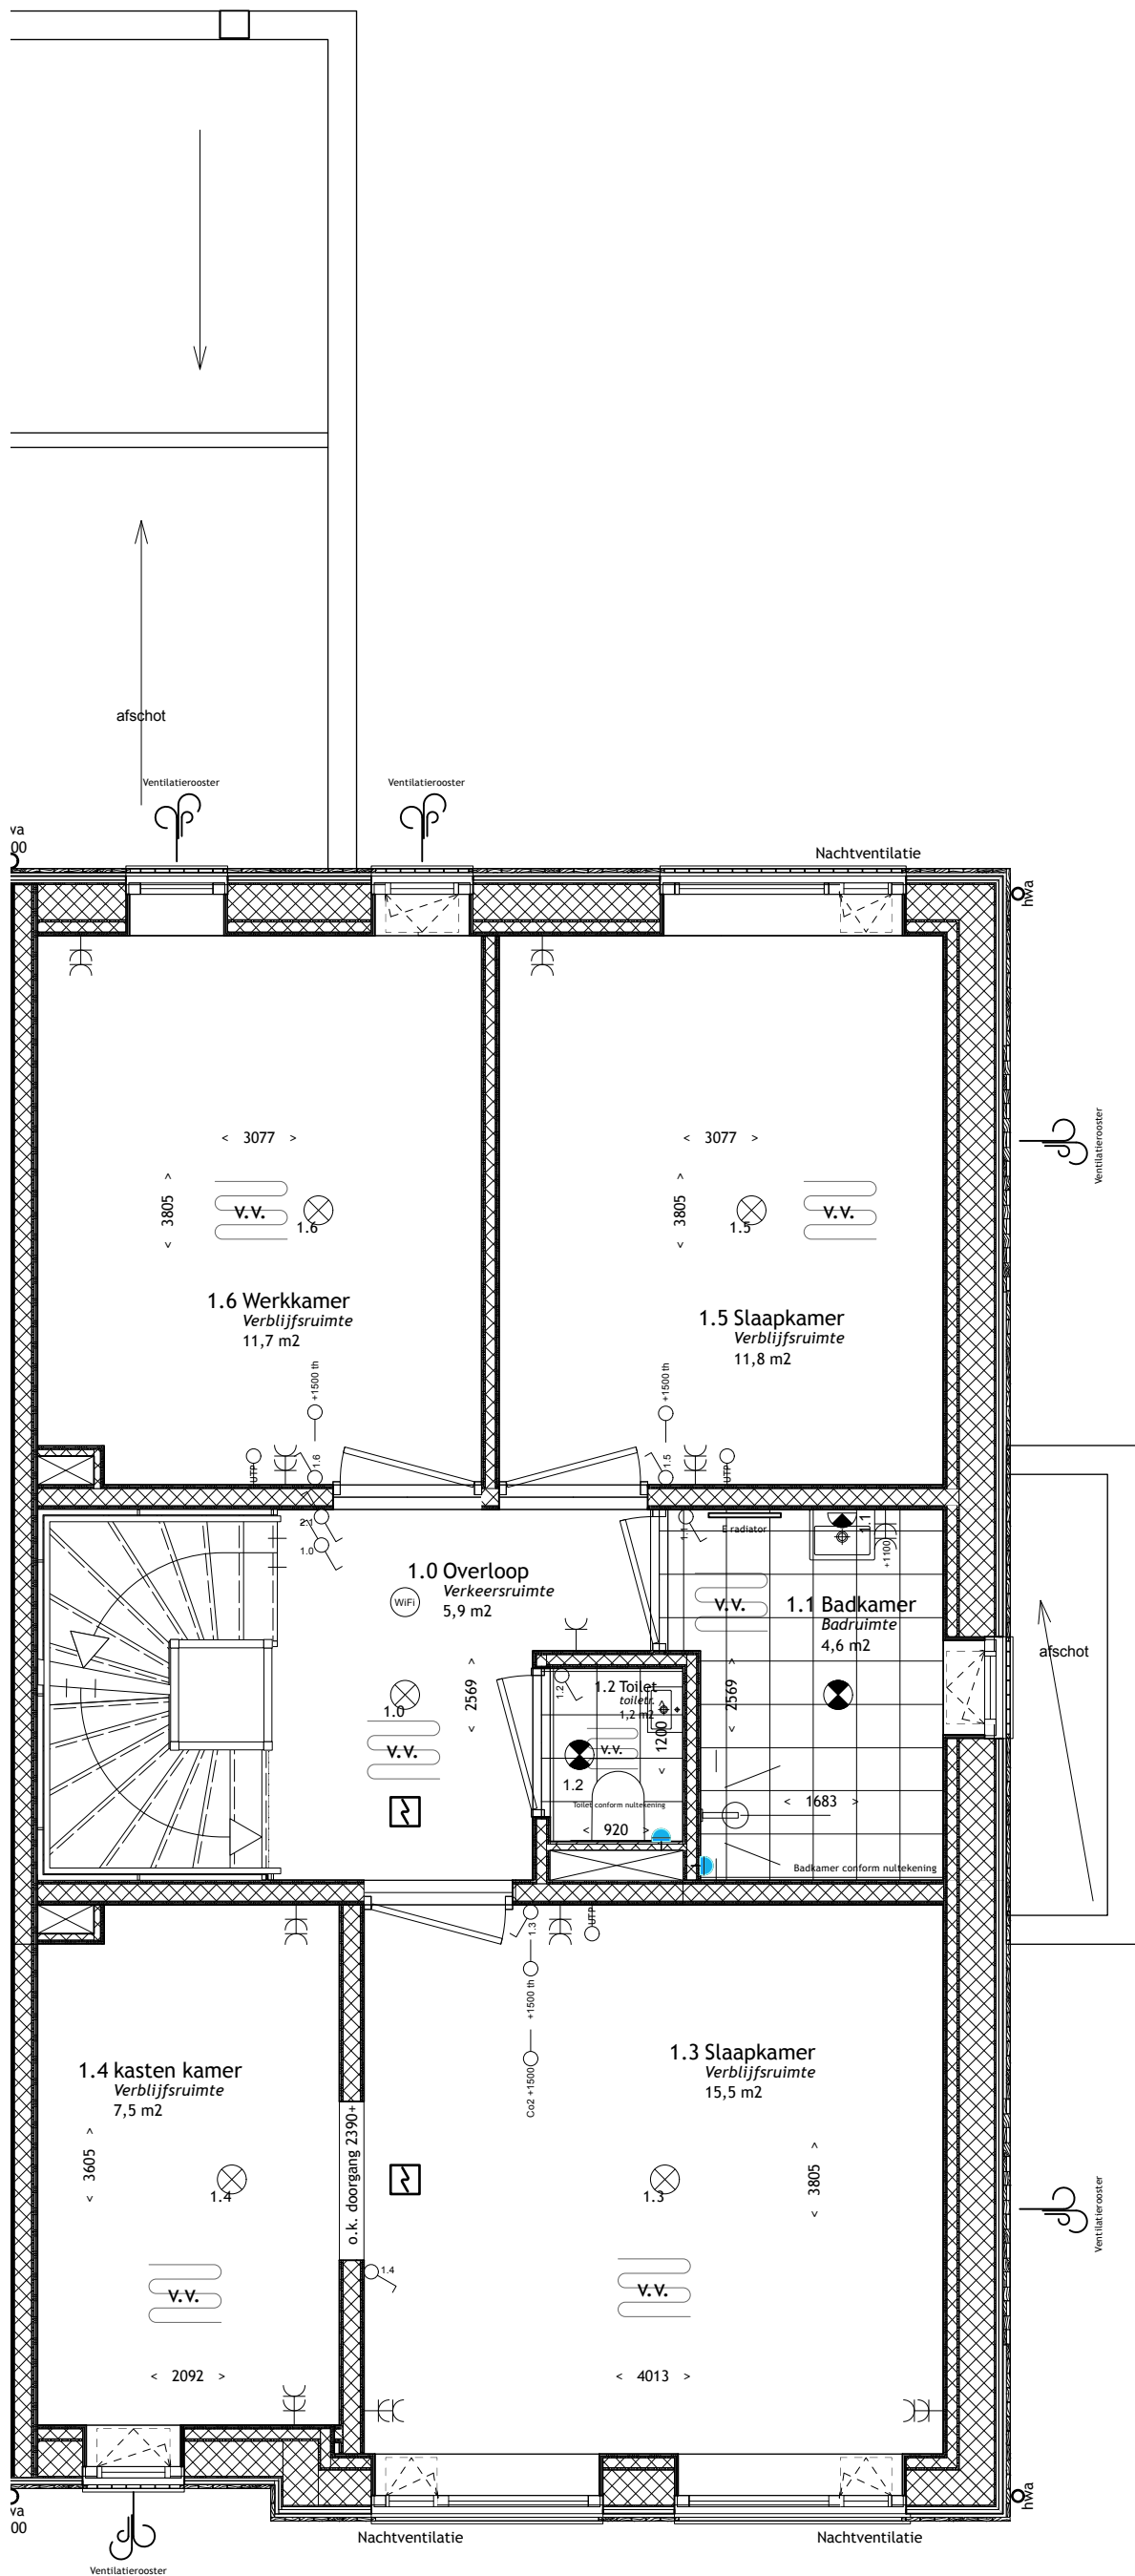

B A R E N T S Z

ONTDEKKINGSHUIZEN



Giesbers
ontwikkelen en bouwen

Heuvellaan 50 Hilversum

Tweede verdieping plattegrond


Project: 3194-1 - 76740

Schaal: 1:50

Datum: 26-03-2026

Bladnummer: VK05

alle maatvoeringen zijn circa

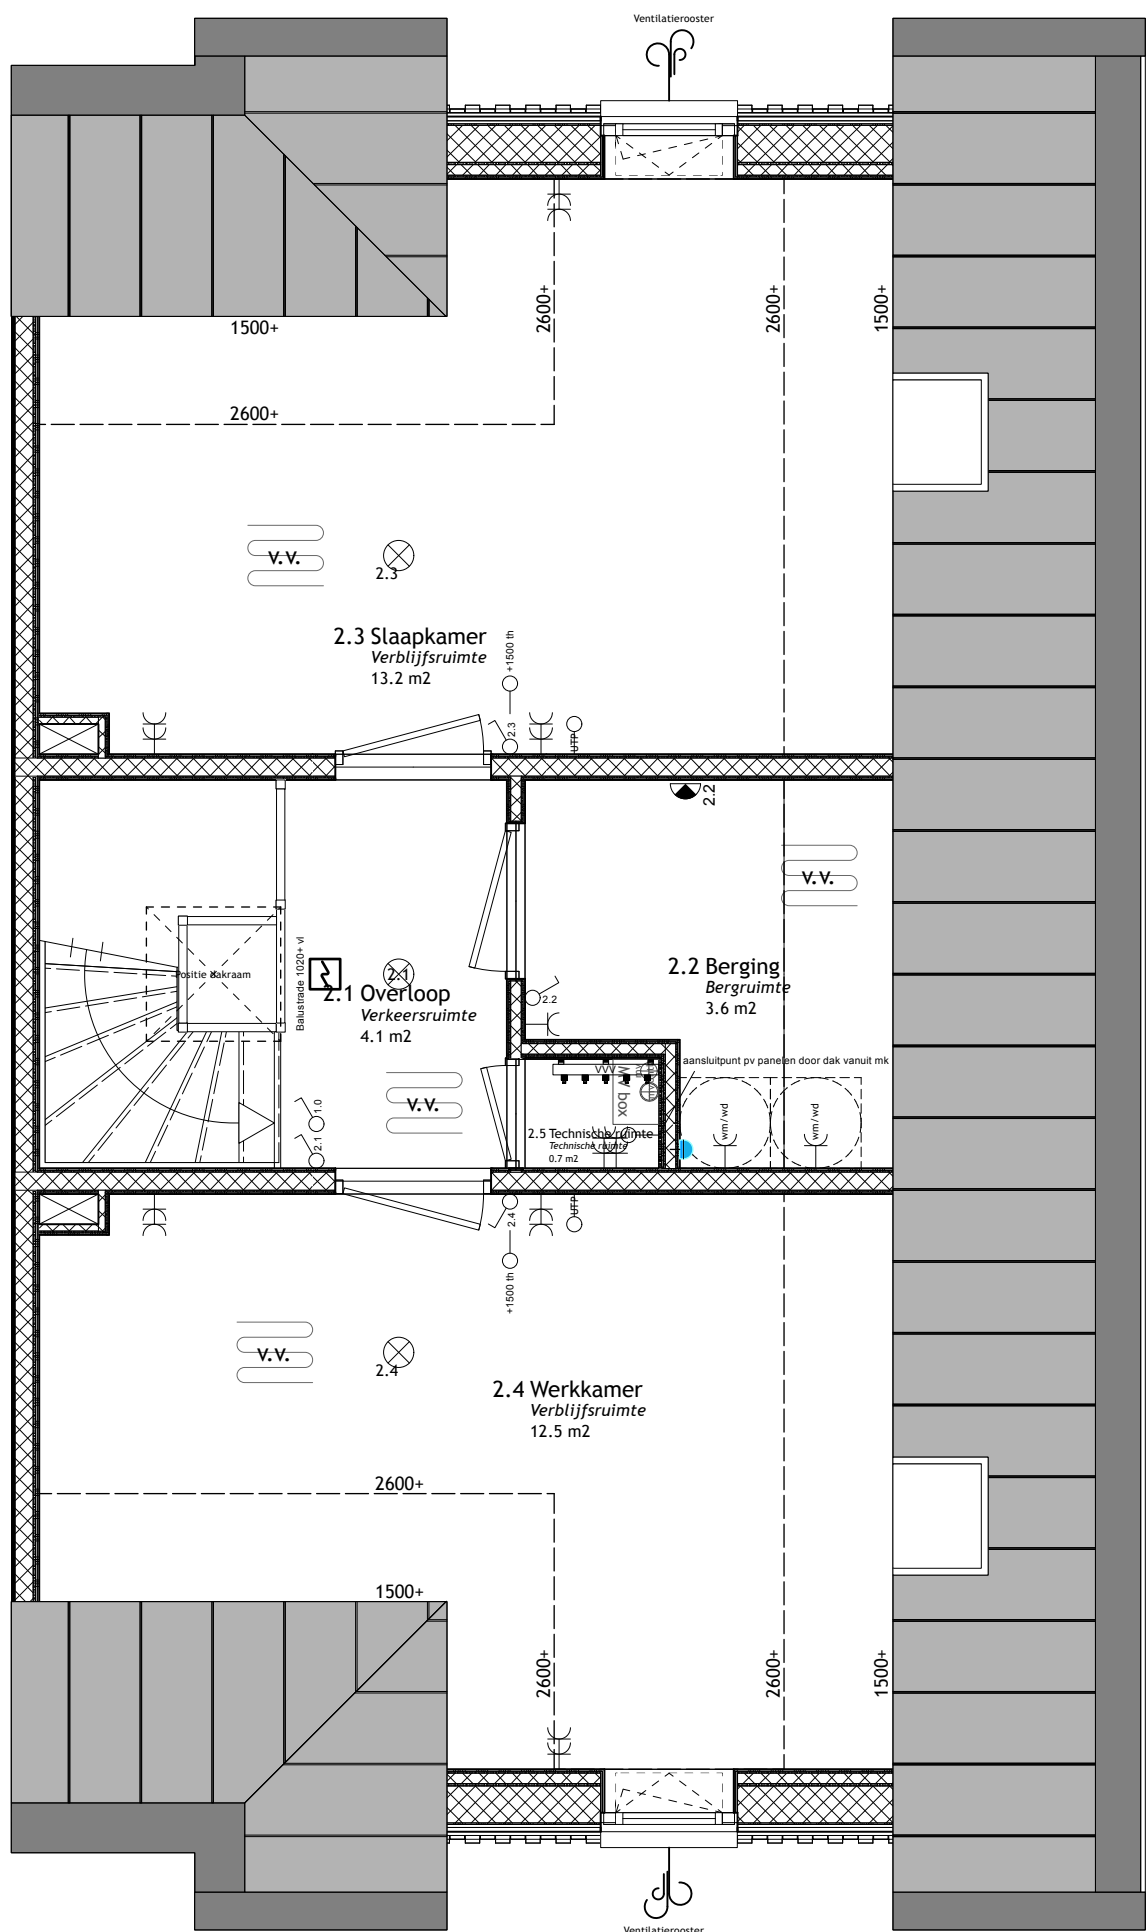

B A R E N T S Z
ONTDEKKINGSHUIZEN



Giesbers
ontwikkelen en bouwen

Heuvellaan 50 Hilversum

Dak plattegrond


Project: 3194-1 - 76740

Schaal: 1:50

Datum: 26-03-2026

Bladnummer: VK07

alle maatvoeringen zijn circa

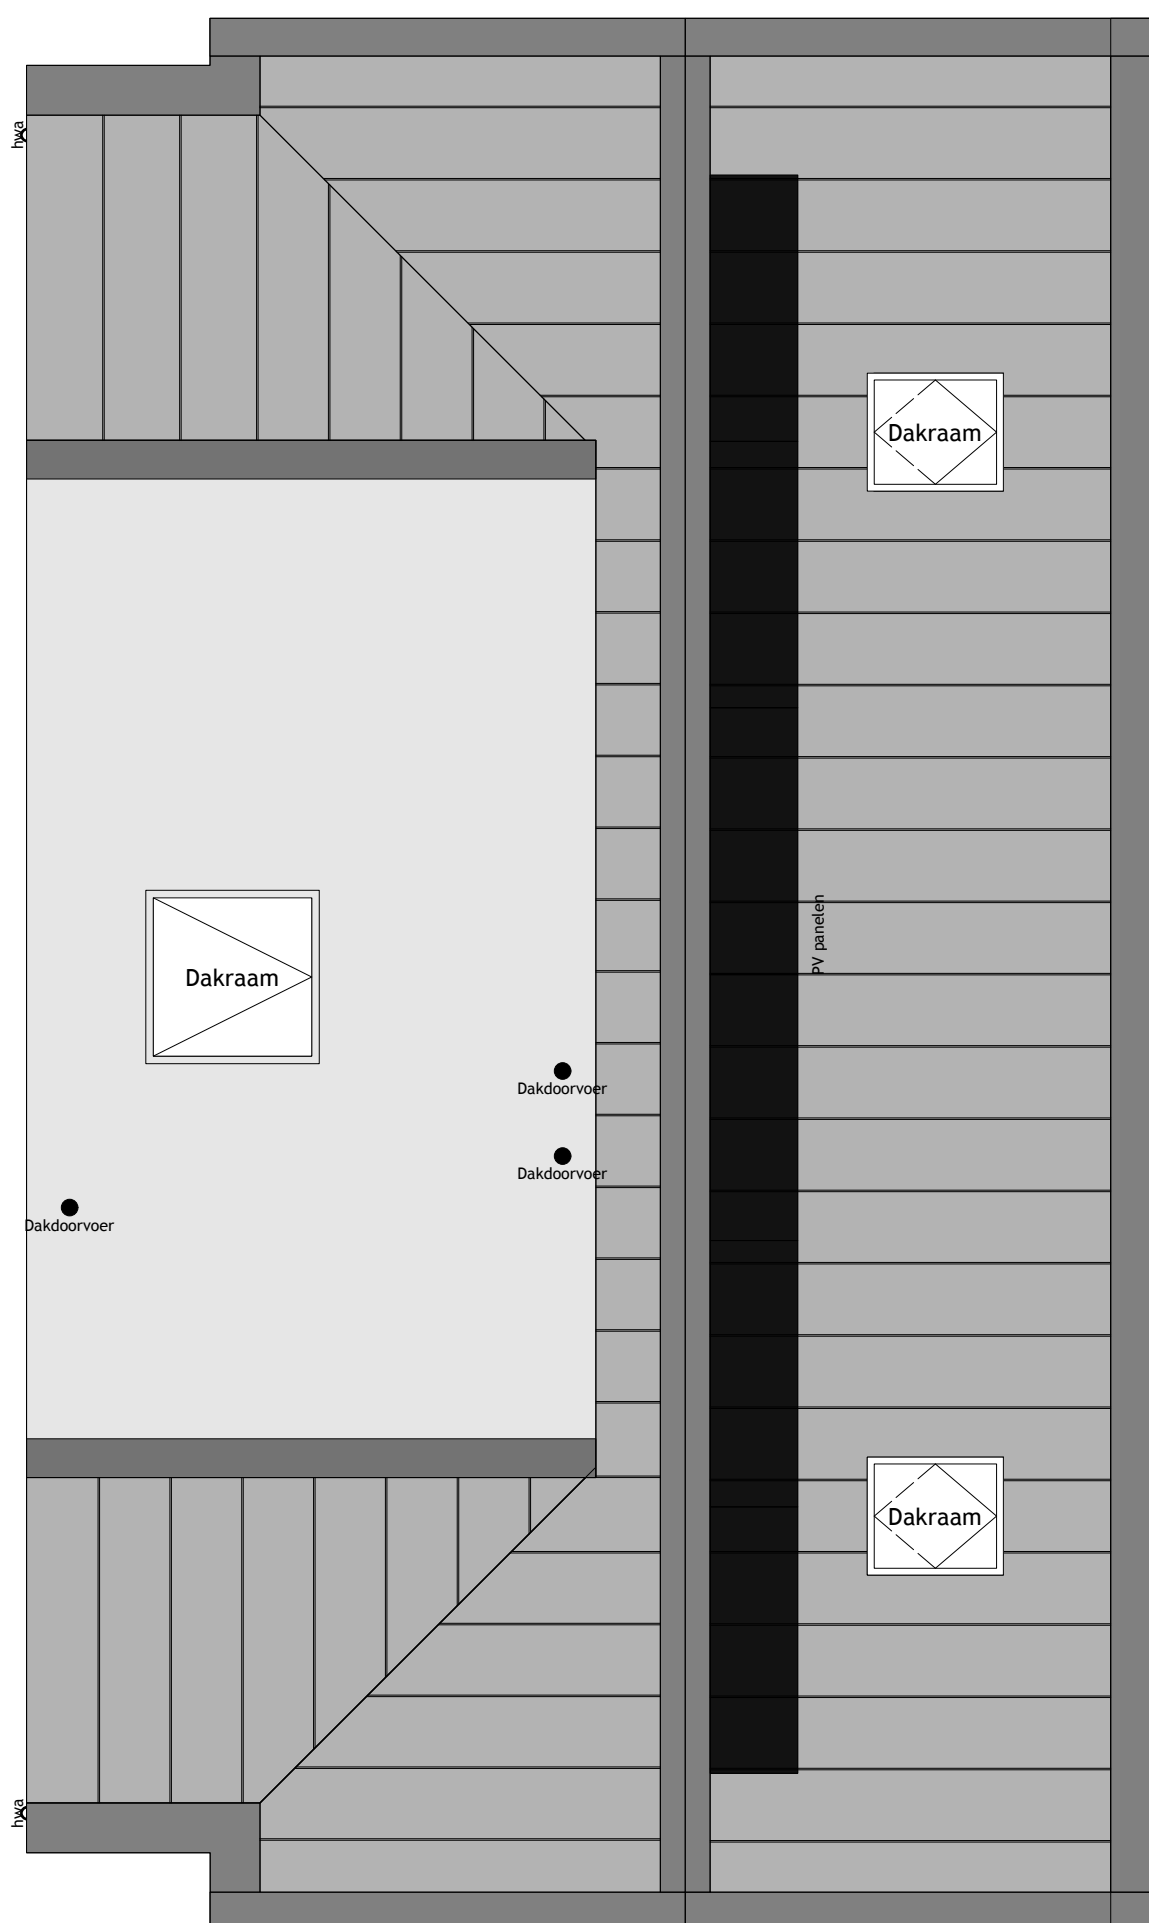



Zuidgevel
Schaal: 1:100



Noordgevel
Schaal: 1:100



Oostgevel
Schaal: 1:100

B A R E N T S Z


ONTDEKKINGSHUIZEN




Giesbers
ontwikkelen en bouwen

Heuvellaan 50 Hilversum


Project: 3194-1 - 76740
Schaal: 1:50
Datum: 26-03-2026
Bladnummer: VK07
alle maatvoeringen zijn circa

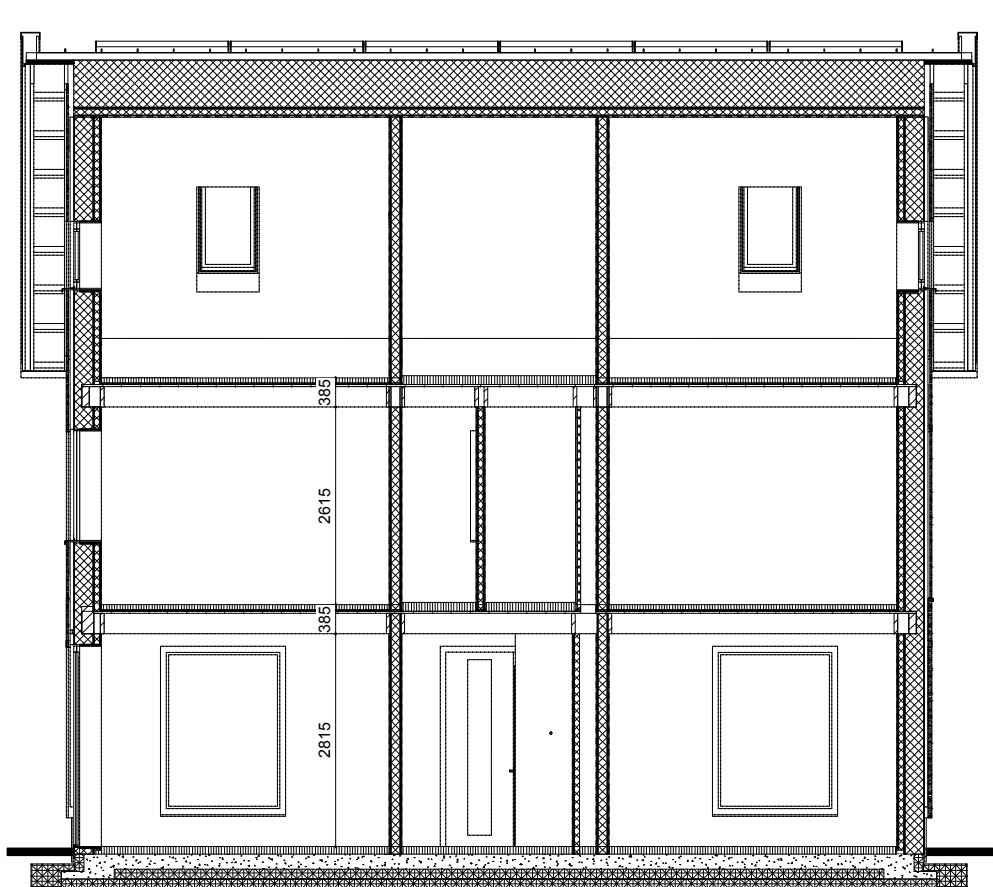

Langsdoorsnede
Schaal: 1:100

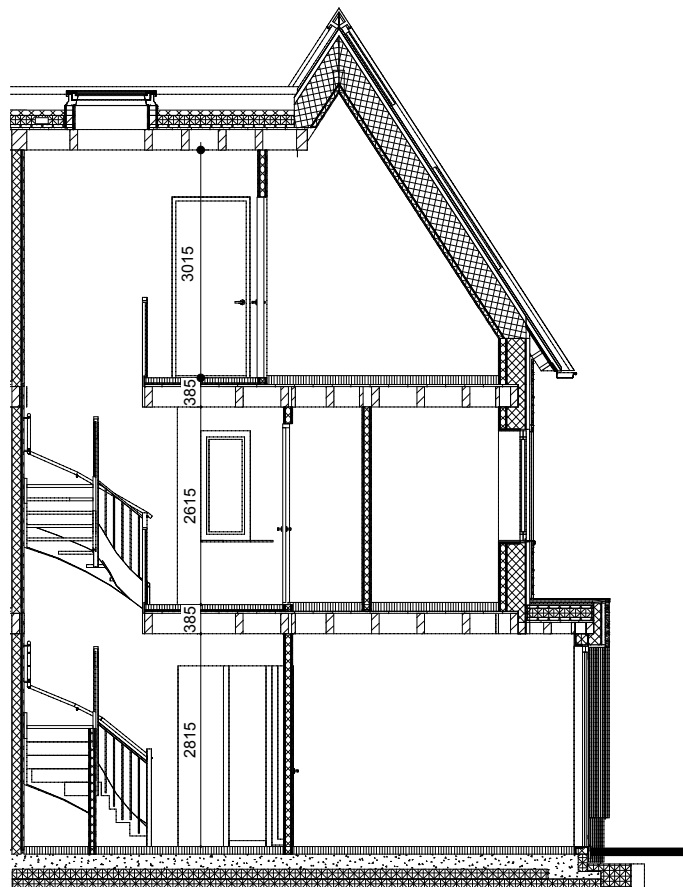

Dwarsdoorsnede
Schaal: 1:100

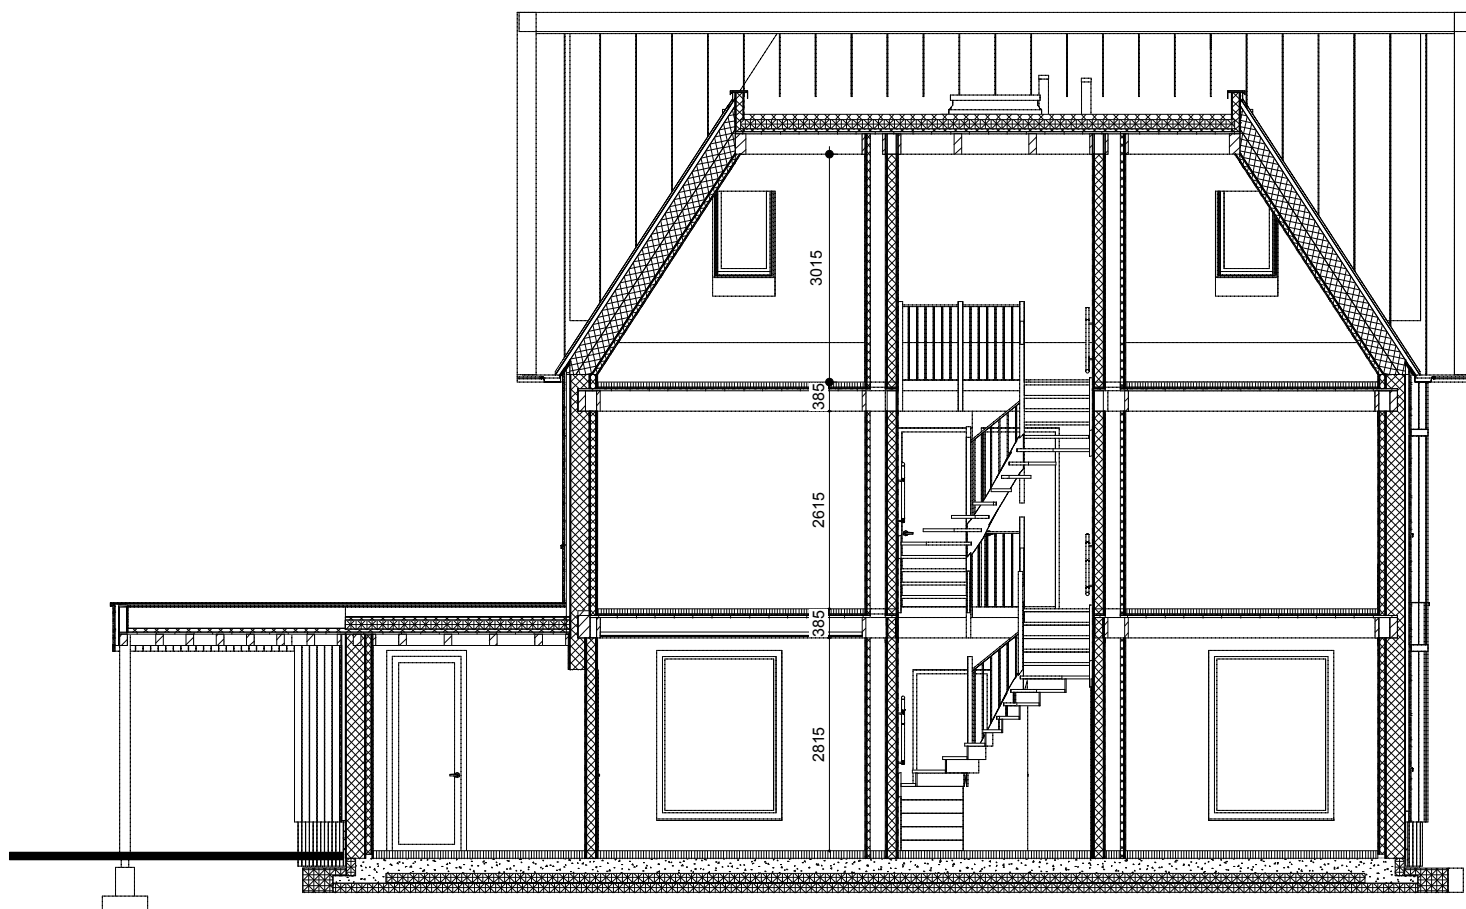

Langsdoorsnede
Schaal: 1:100

B A R E N T S Z

ONTDEKKINGSHUIZEN



Giesbers
ontwikkelen en bouwen

Heuvellaan 50 Hilversum

Project: 3194-1 - 76740

Schaal: 1:50

Datum: 26-03-2026

Bladnummer: VK08

alle maatvoeringen zijn circa