



Situatie
Schaal: 1:1000

RENVOOI



Vloerverwarming verdeler



Vloerverwarming



Enkel polige schakelaar



Wisselschakelaar



Centraal WiFi punt



Aansluiting plafond lichtpunt



Aansluiting plafond lichtpunt (spatwaterdicht)



Aansluiting wandlichtpunt; binnen



Aansluiting wandlichtpunt; buiten



Aanduiding deurbel



Schel deurbel



Intercom



Rookmelder



Enkele wandcontactdoos



Dubbele wandcontactdoos (horizontaal)



UTP aansluiting



WiFi aansluiting




400v krachtstroom



Aansluiting; koolstofdioxide luchtkwaliteit meter vloerpeil+1500



Aansluiting; thermostaat zone regeling vloerpeil+1500

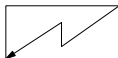


Meterkast




Warmtepomp; binnenunit




Hemelwaterafvoeren

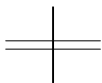


Loopdeur

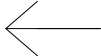

Schuifrichting

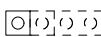

Wandcontactdozen; horizontaal vloerpeil+300

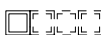

Schakelaars; horizontaal vloerpeil+1050



Draai-kiep raam



Draai-kiep luik



Mechanische ventilatie; afvoerventiel



E radiator

B A R E N T S Z

ONTDEKKINGSHUIZEN



Giesbers

ontwikkelen en bouwen

Heuvellaan 50 Hilversum

Bouwnummer 10

Project: 3194-1 - 76740

Schaal: 1:1000

Datum: 26-03-2026

Bladnummer: VK01

alle maatvoeringen zijn circa

RENVOOI

Lage haag (h=± 0,80m)

Hoge haag (h=± 1,80m)

Bestemmingsplan groen zone

Bestaande bomen

Nieuwe bomen

ENTREE


Entree voordeurwoning

P

Opstelruimte
Parkeerplaats

Kavelgrens

Halfverharding

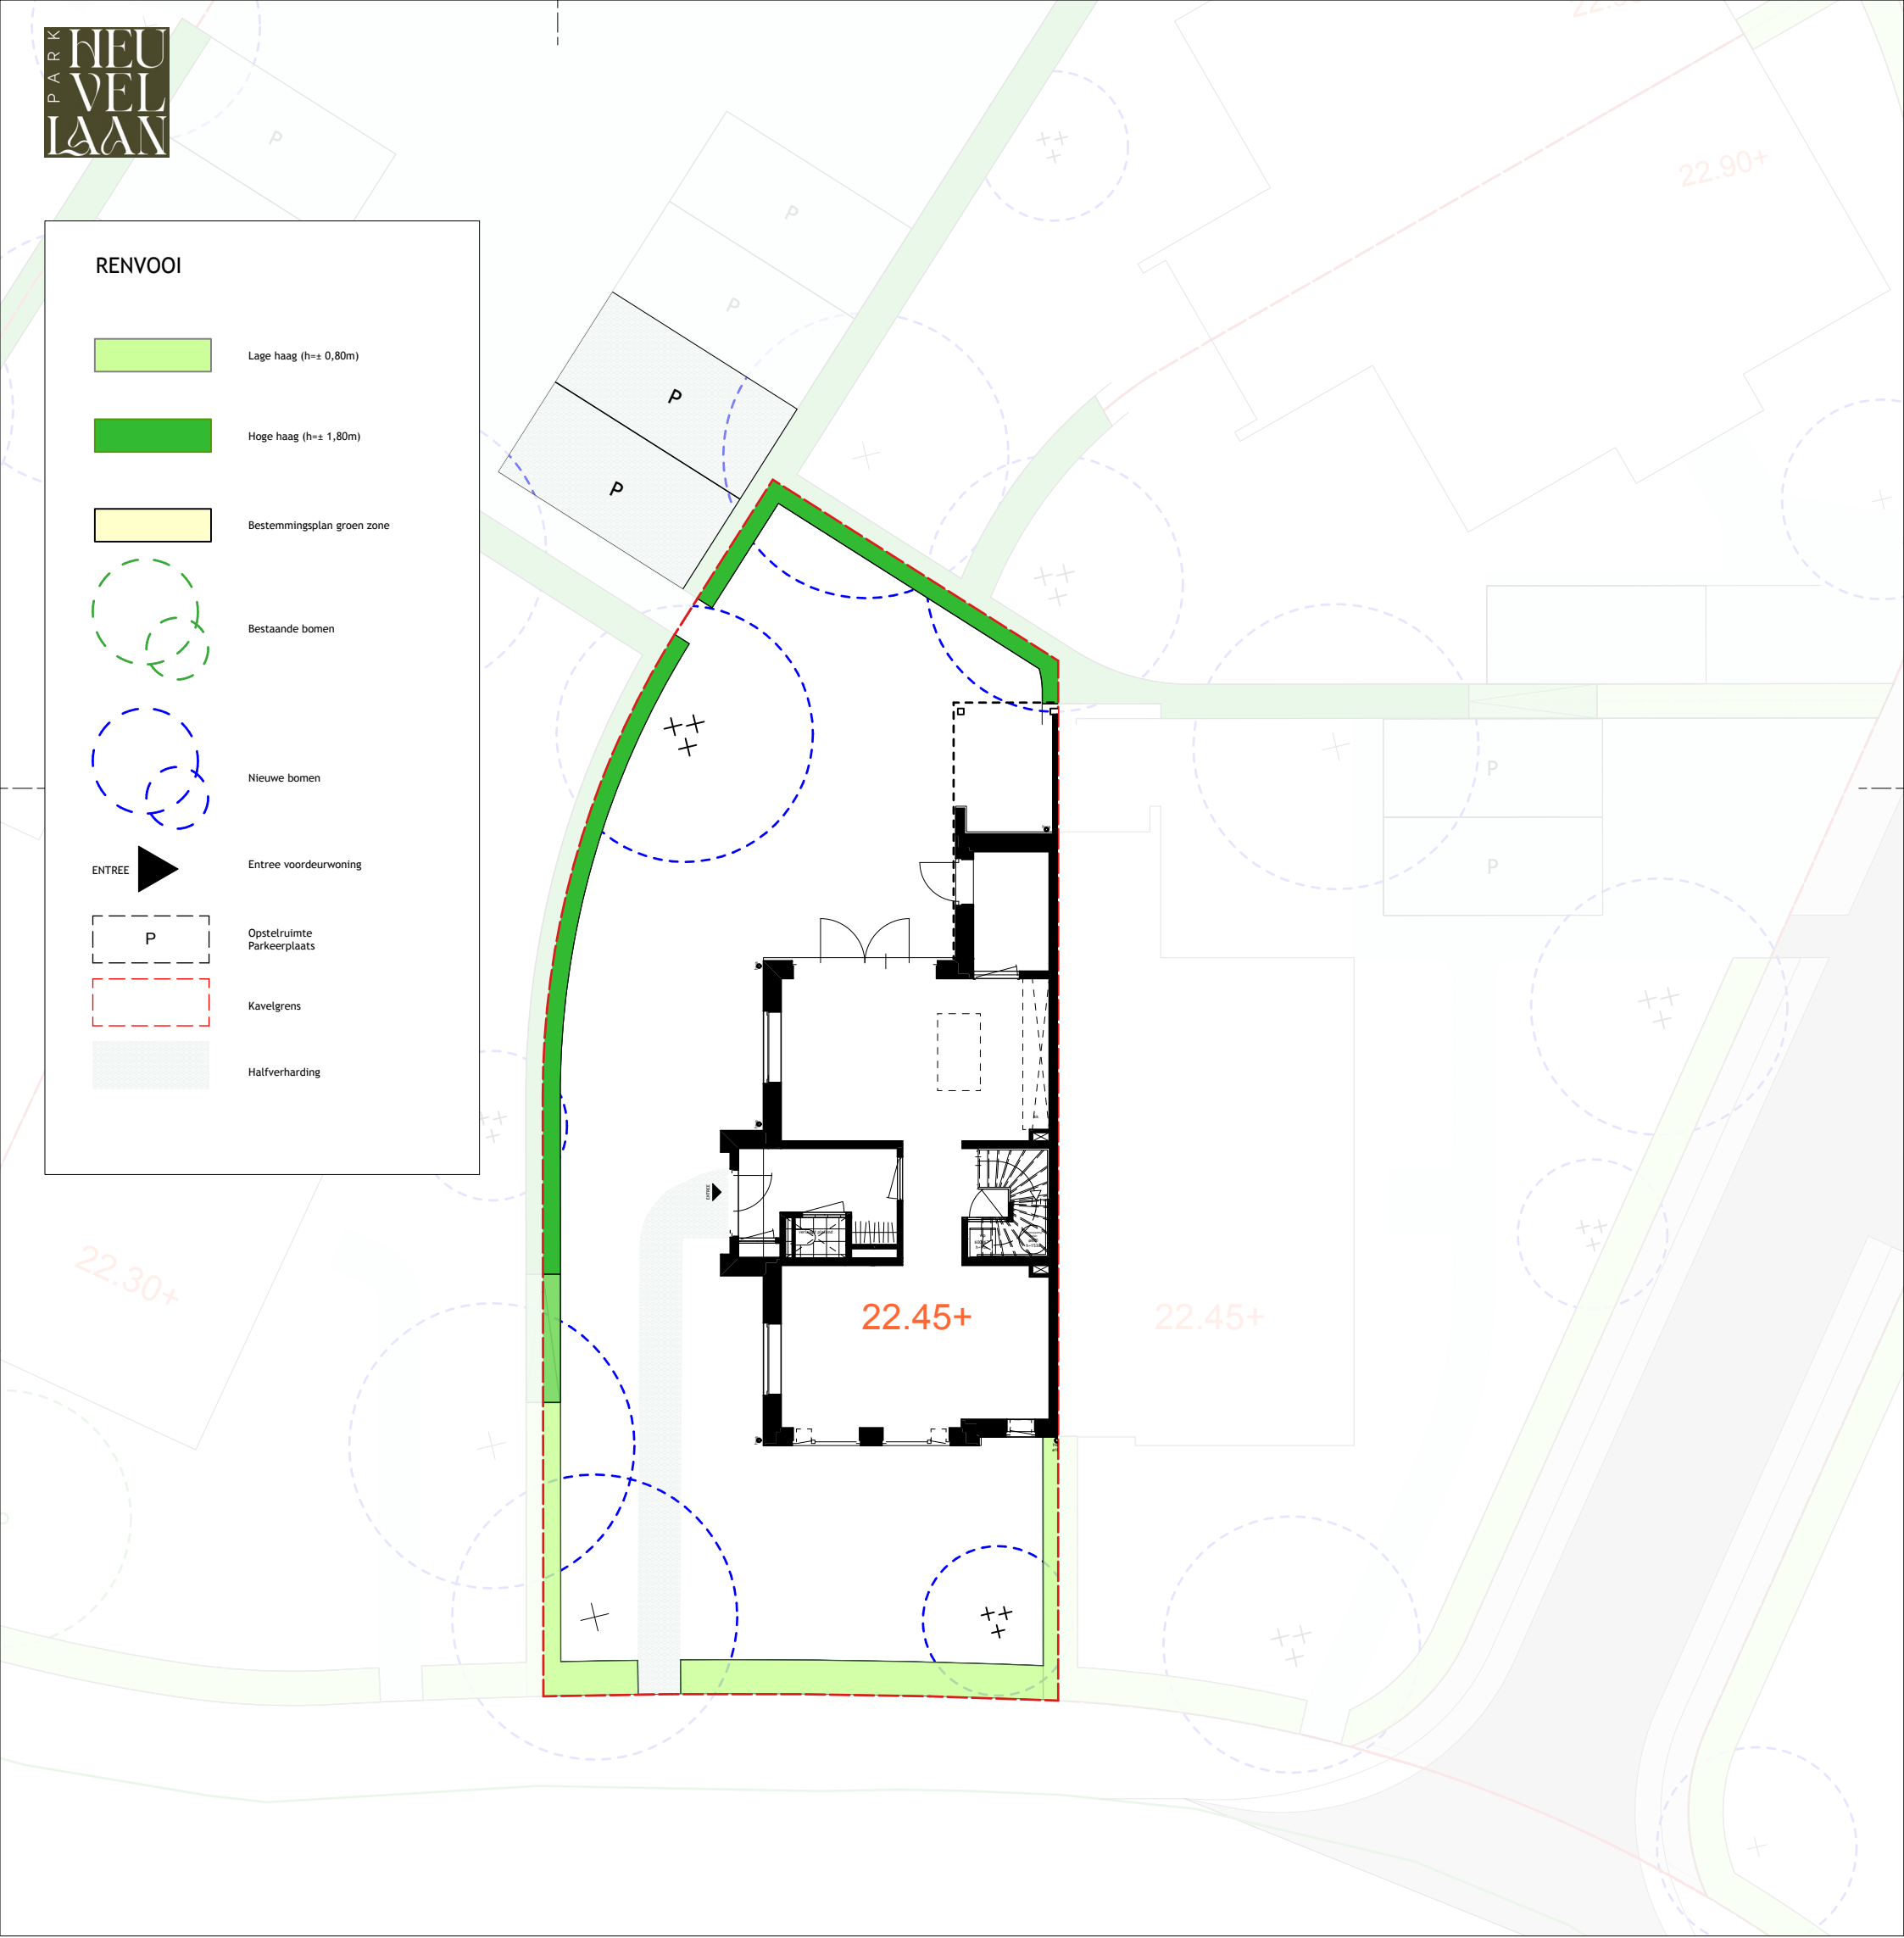

BARENTSZ

ONTDEKKINGSHUIZEN



Giesbers

ontwikkelen en bouwen

Heuvellaan 50 Hilversum

Begane grond plattegrond


Project: 3194-1 - 76740

Schaal: 1:50

Datum: 26-03-2026

Bladnummer: VK03

alle maatvoeringen zijn circa

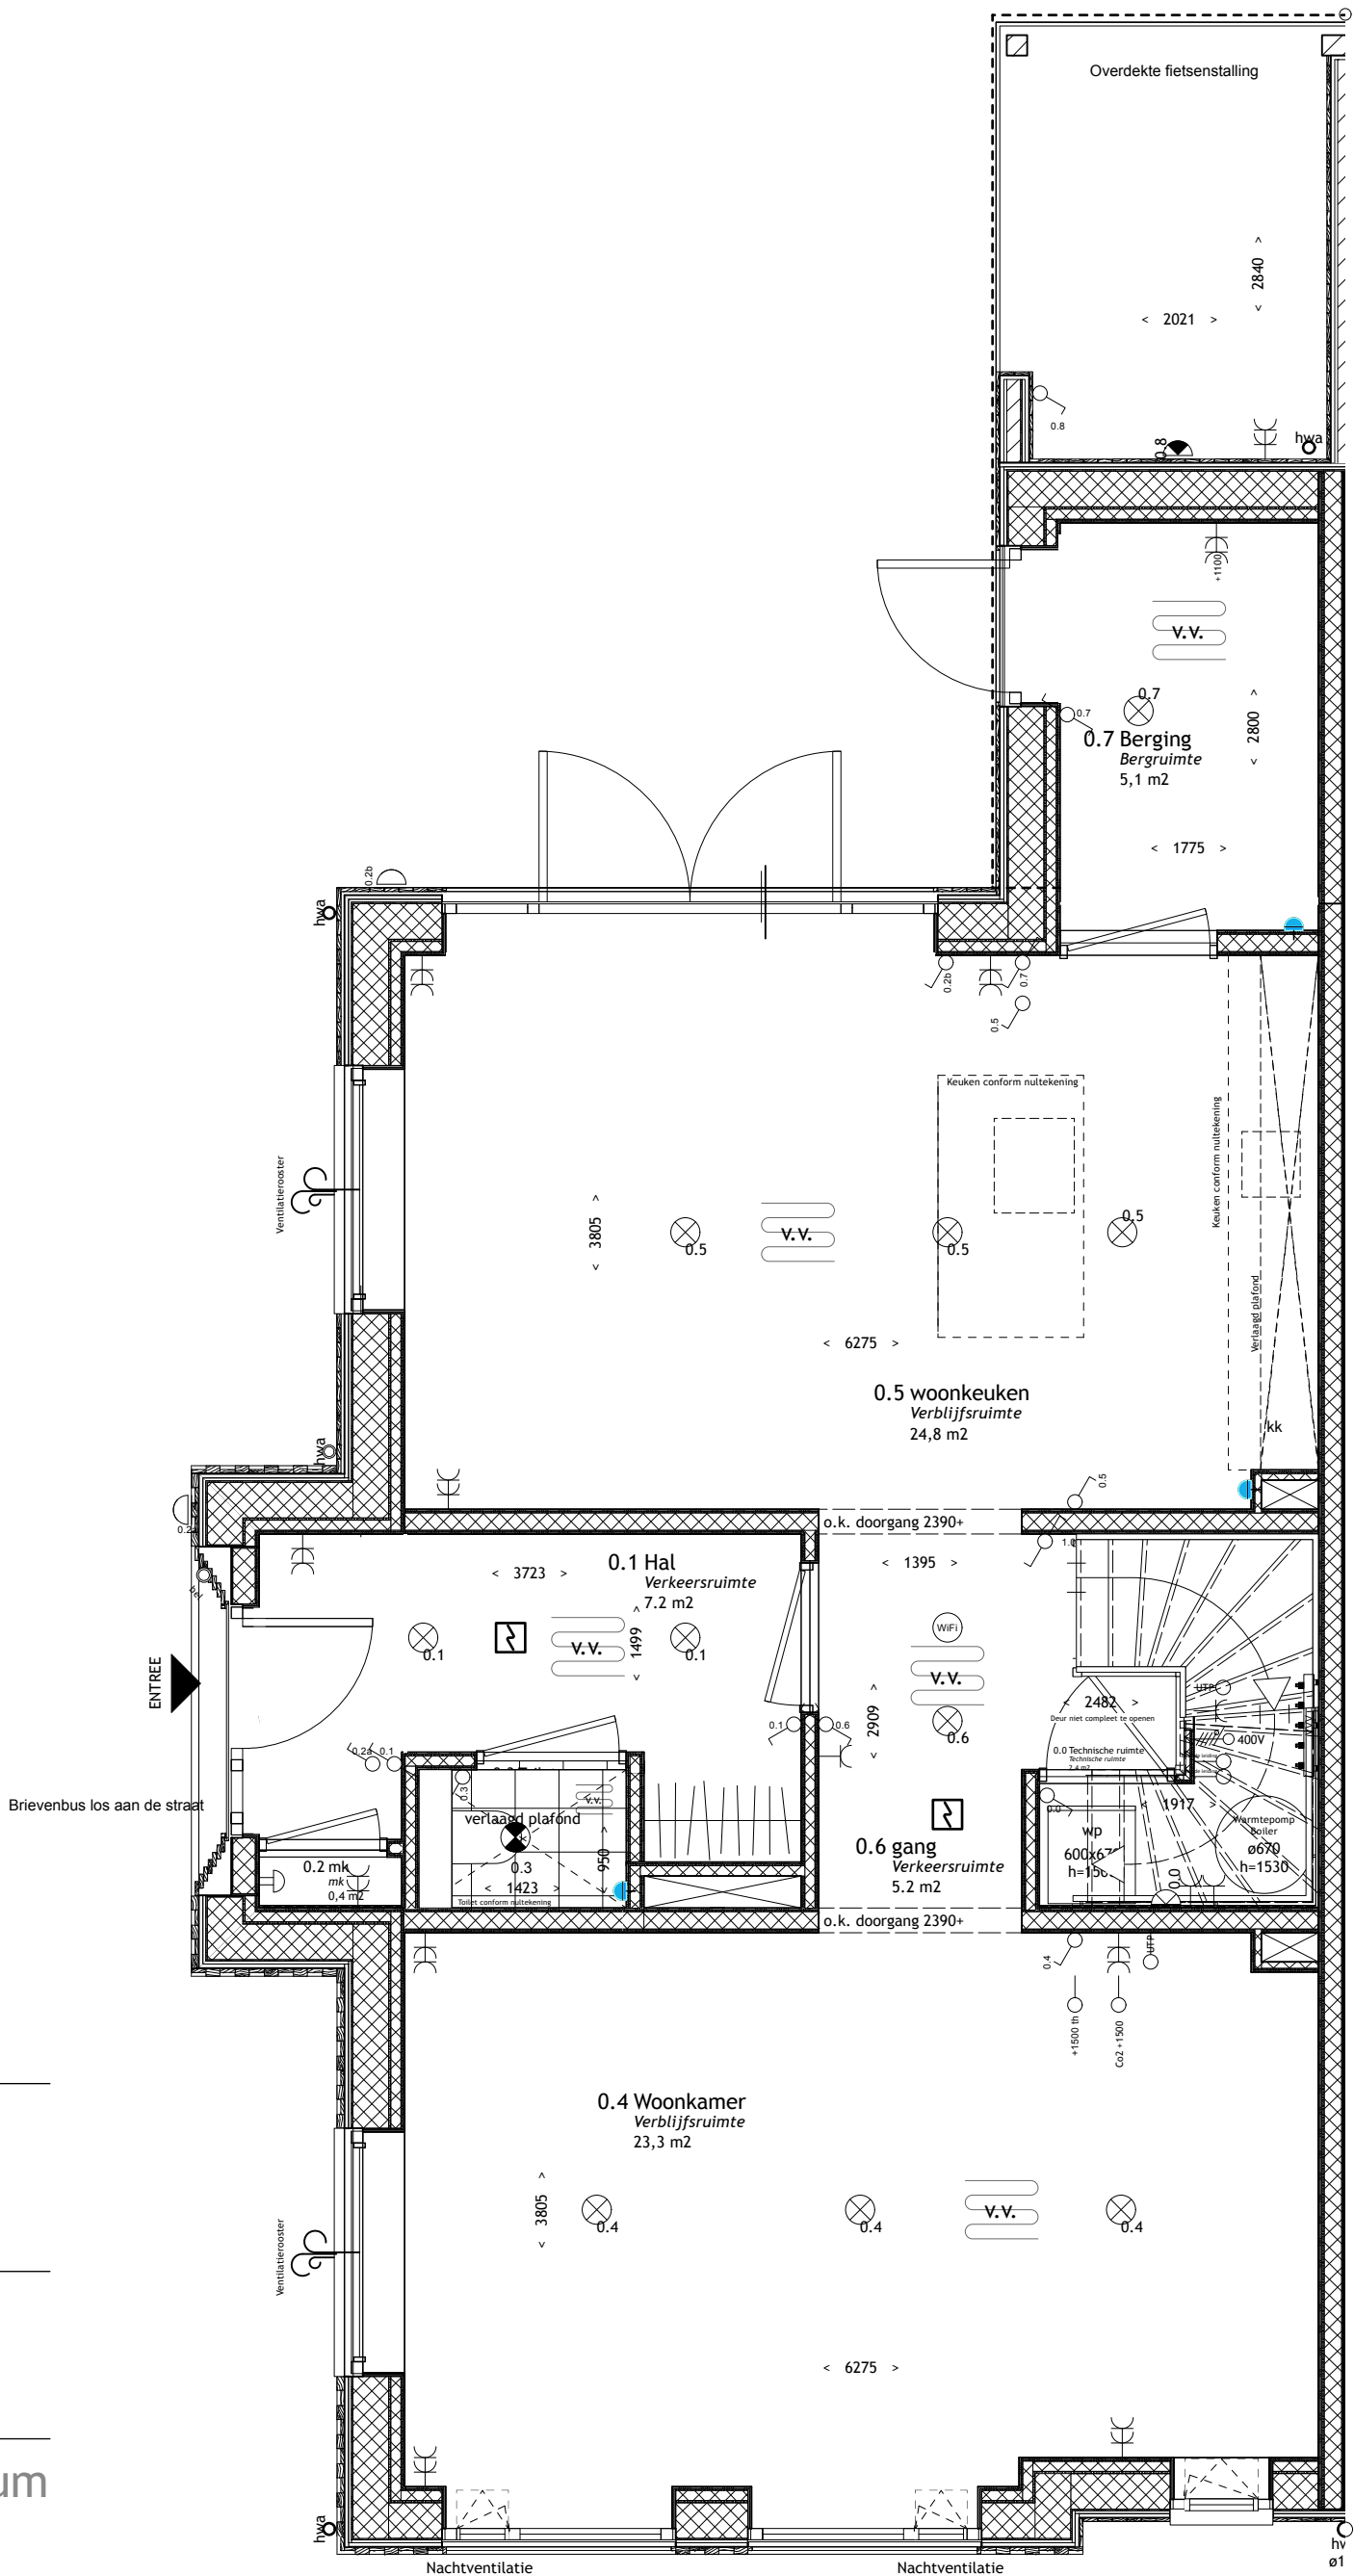

B A R E N T S Z

ONTDEKKINGSHUIZEN



Giesbers
ontwikkelen en bouwen

Heuvellaan 50 Hilversum

Eerste verdieping plattegrond


Project: 3194-1 - 76740

Schaal: 1:50

Datum: 26-03-2026

Bladnummer: VK04

alle maatvoeringen zijn circa

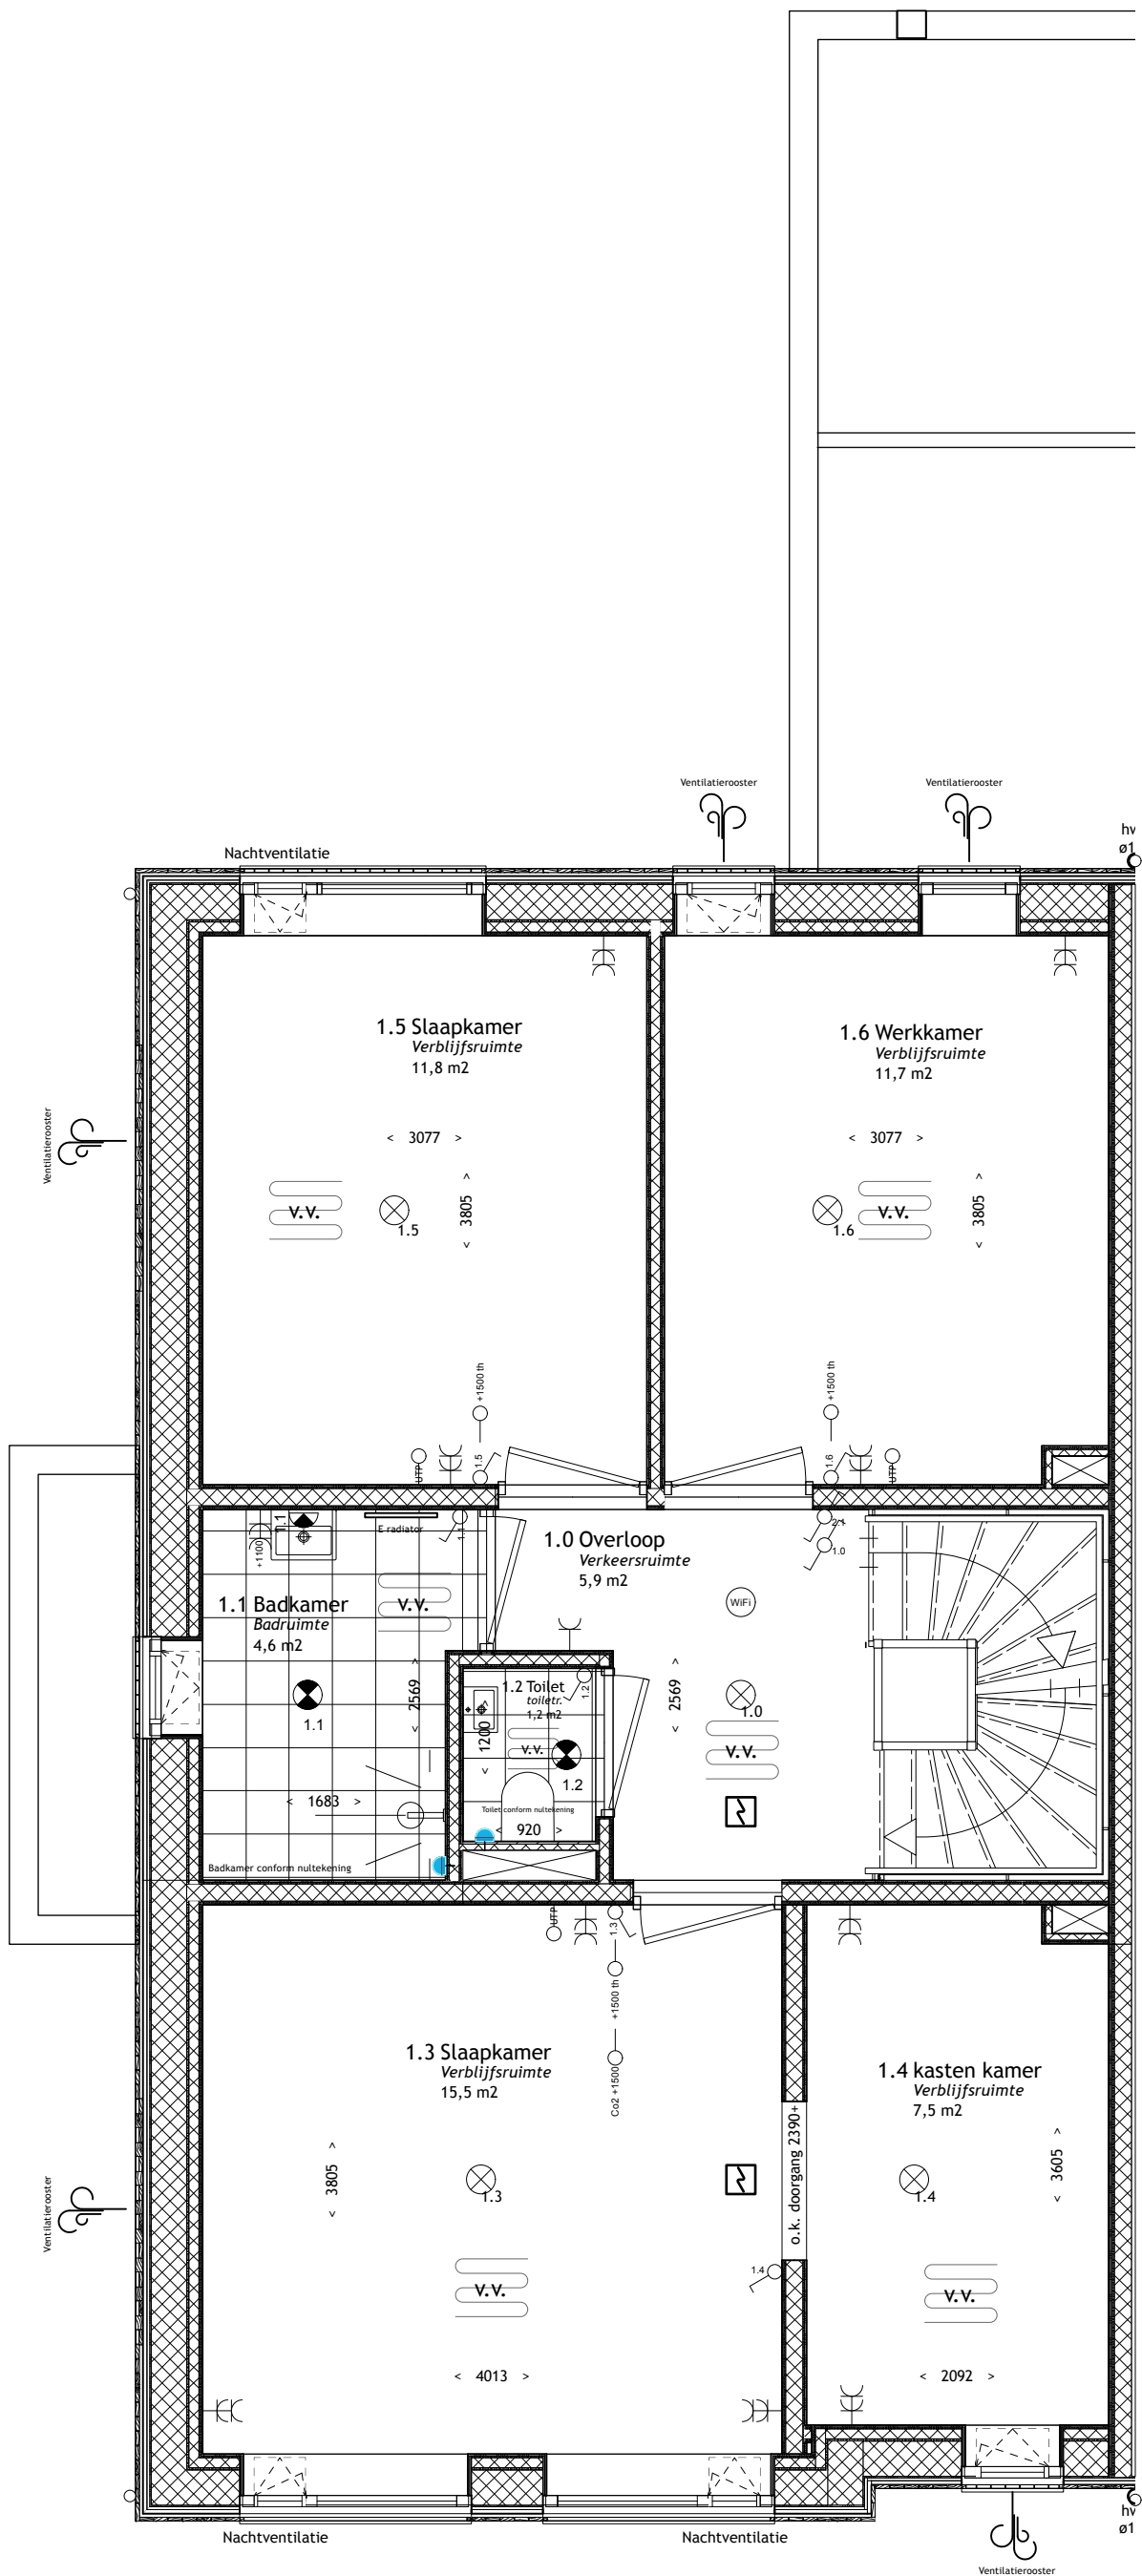

B A R E N T S Z

ONTDEKKINGSHUIZEN



Giesbers

ontwikkelen en bouwen

Heuvellaan 50 Hilversum

Tweede verdieping plattegrond


Project: 3194-1 - 76740

Schaal: 1:50

Datum: 26-03-2026

Bladnummer: VK05

alle maatvoeringen zijn circa

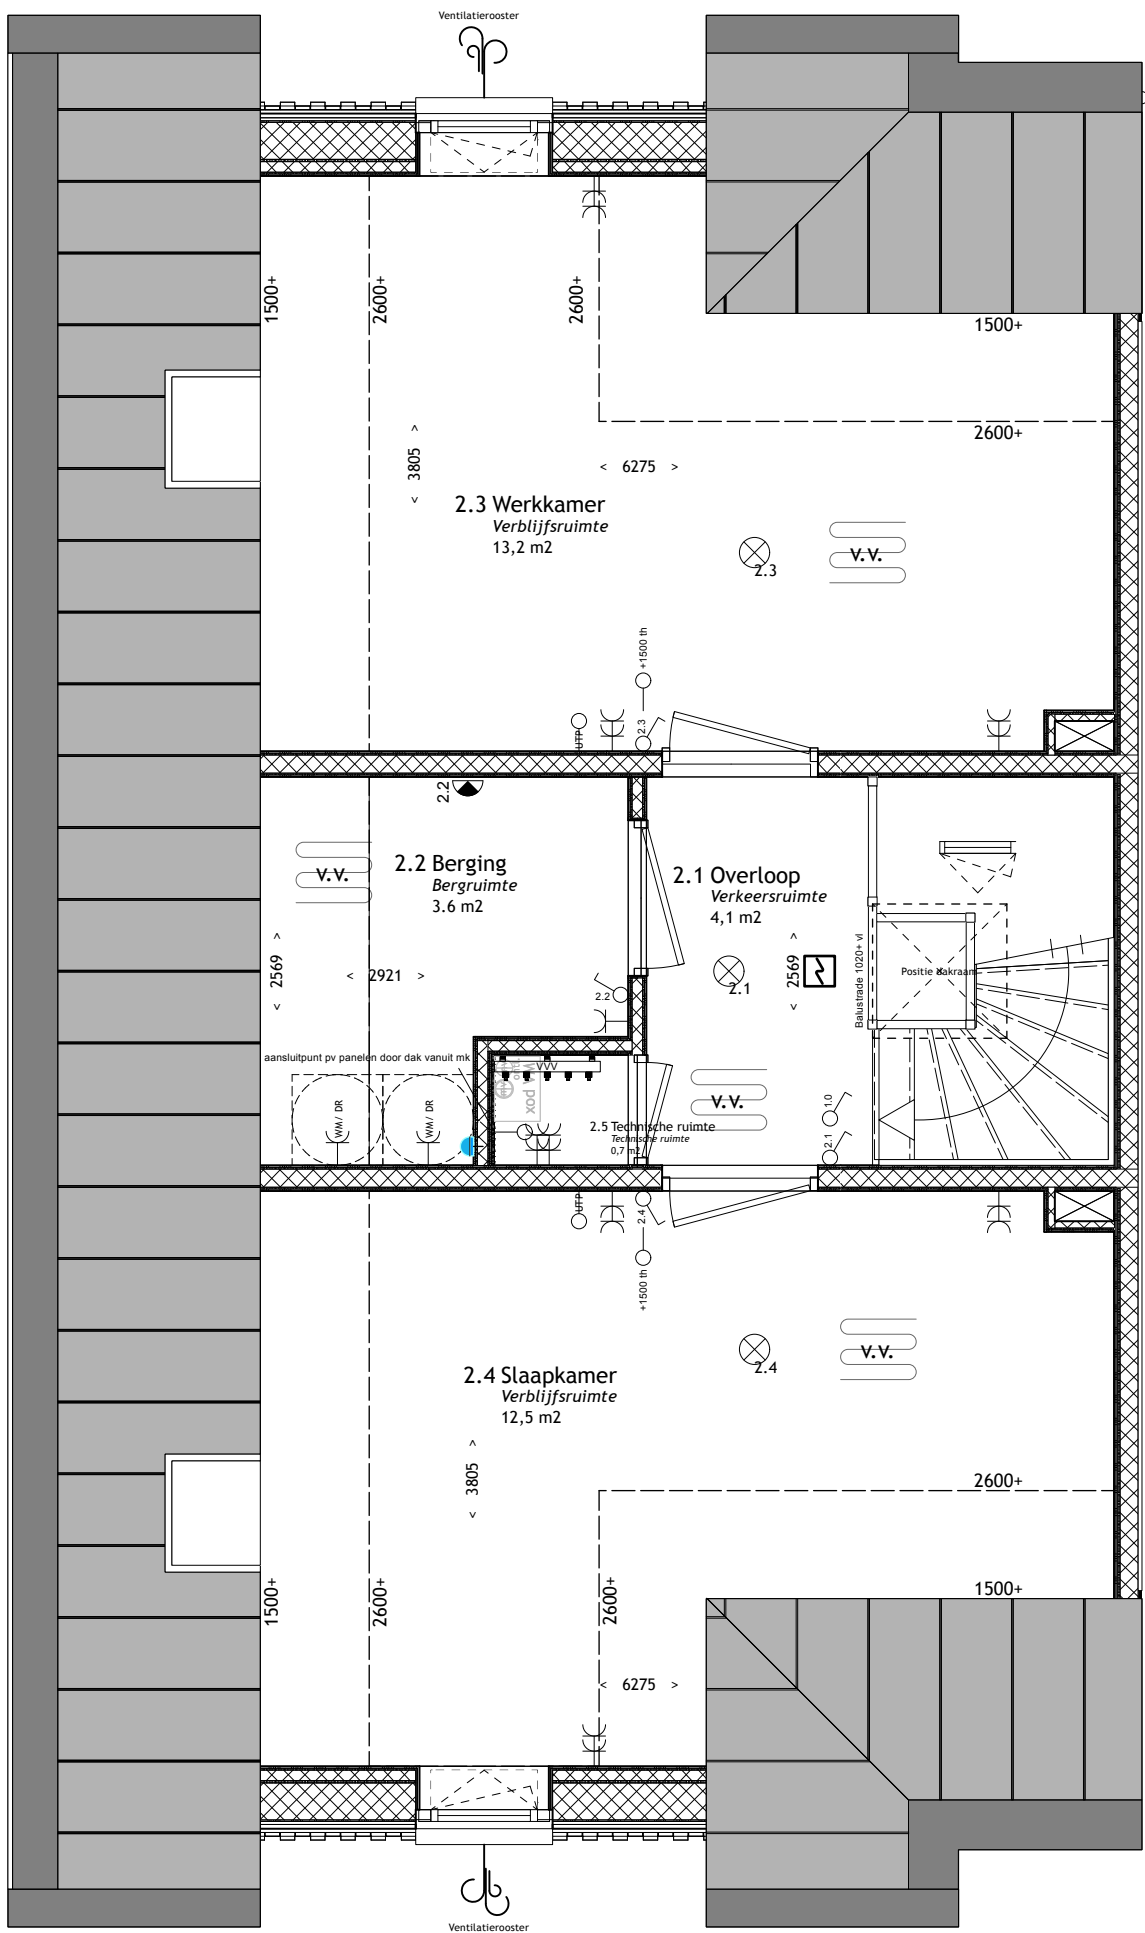

B A R E N T S Z

ONTDEKKINGSHUIZEN



Giesbers

ontwikkelen en bouwen

Heuvellaan 50 Hilversum

Dak plattegrond


Project: 3194-1 - 76740

Schaal: 1:50

Datum: 26-03-2026

Bladnummer: VK06

alle maatvoeringen zijn circa

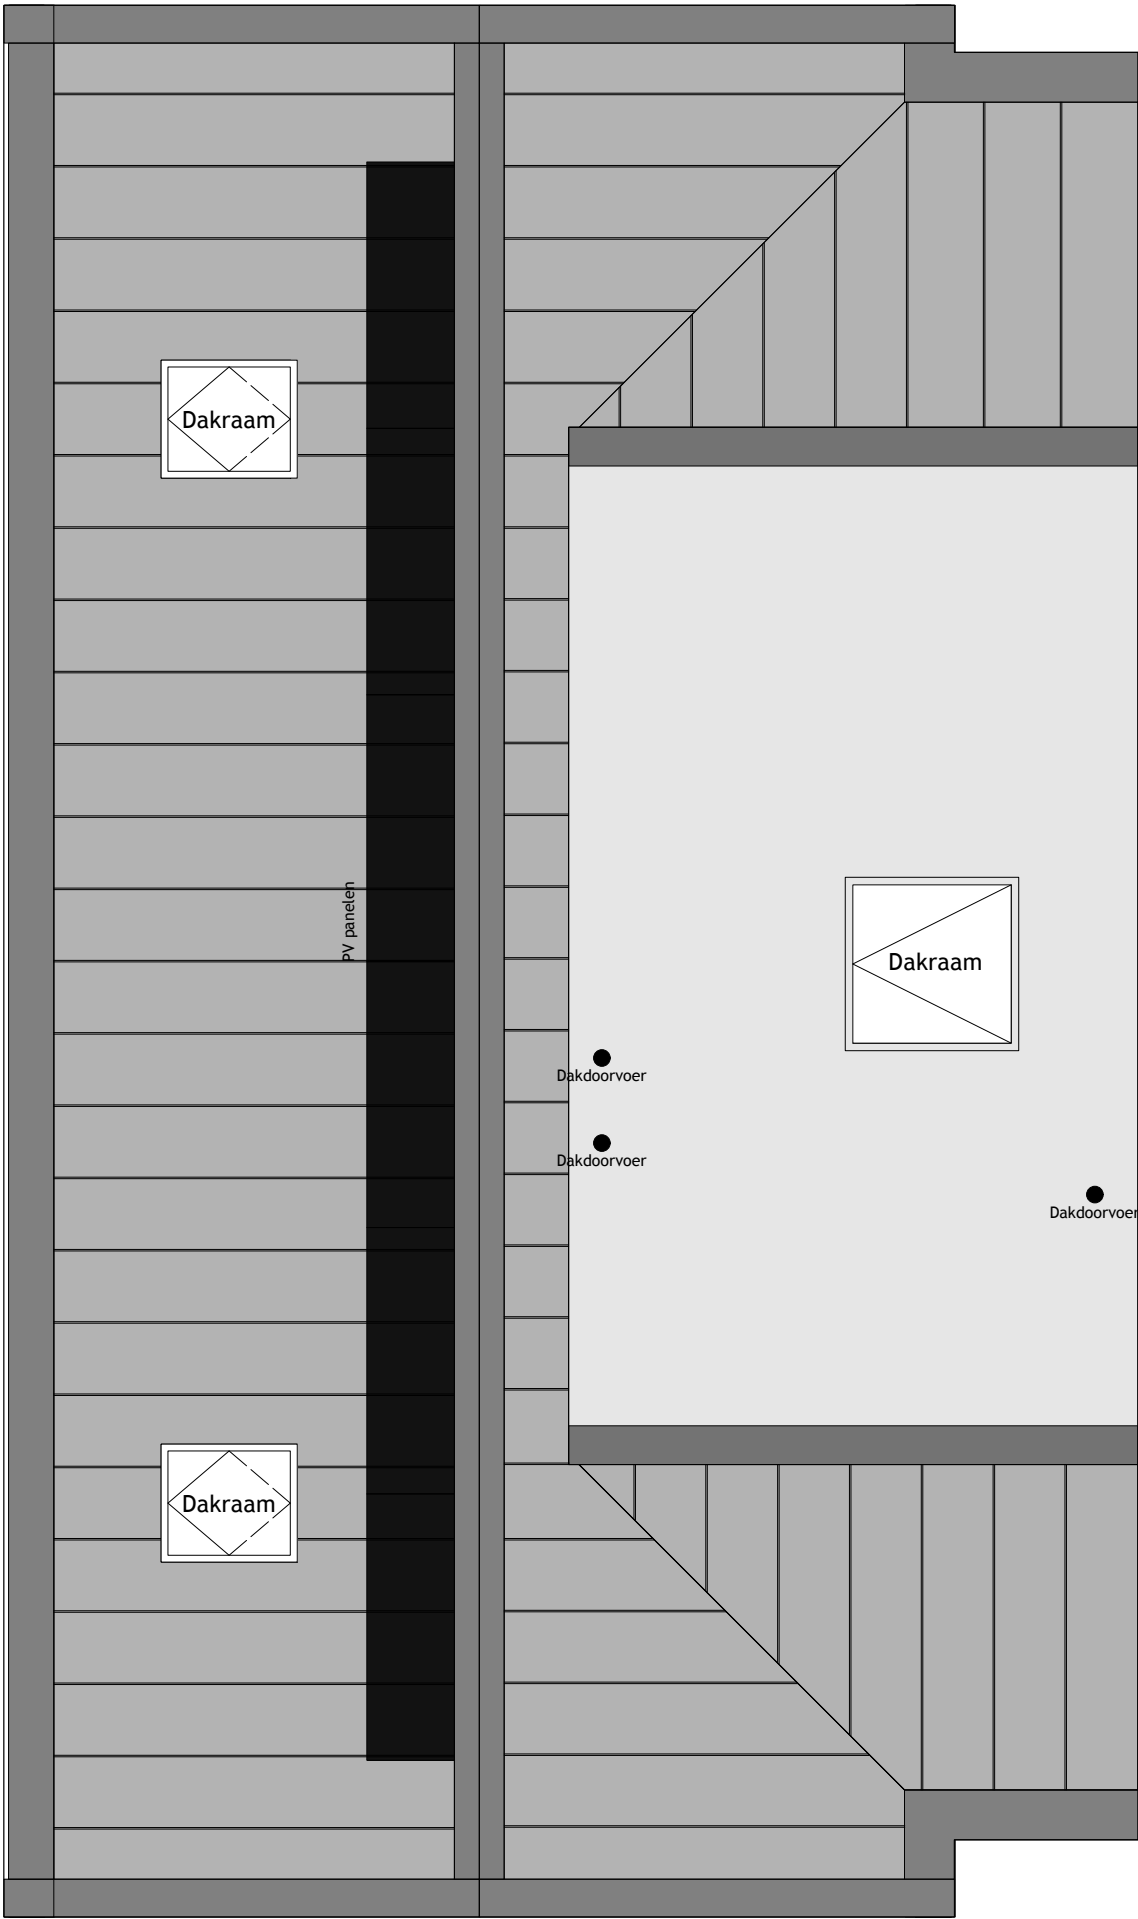



Zuidgevel
Schaal: 1:100



Noordgevel
Schaal: 1:100



Westgevel
Schaal: 1:100

B A R E N T S Z


ONTDEKKINGSHUIZEN




Giesbers
ontwikkelen en bouwen

Heuvellaan 50 Hilversum


Project: 3194-1 - 76740
Schaal: 1:50
Datum: 26-03-2026
Bladnummer: VK07
alle maatvoeringen zijn circa

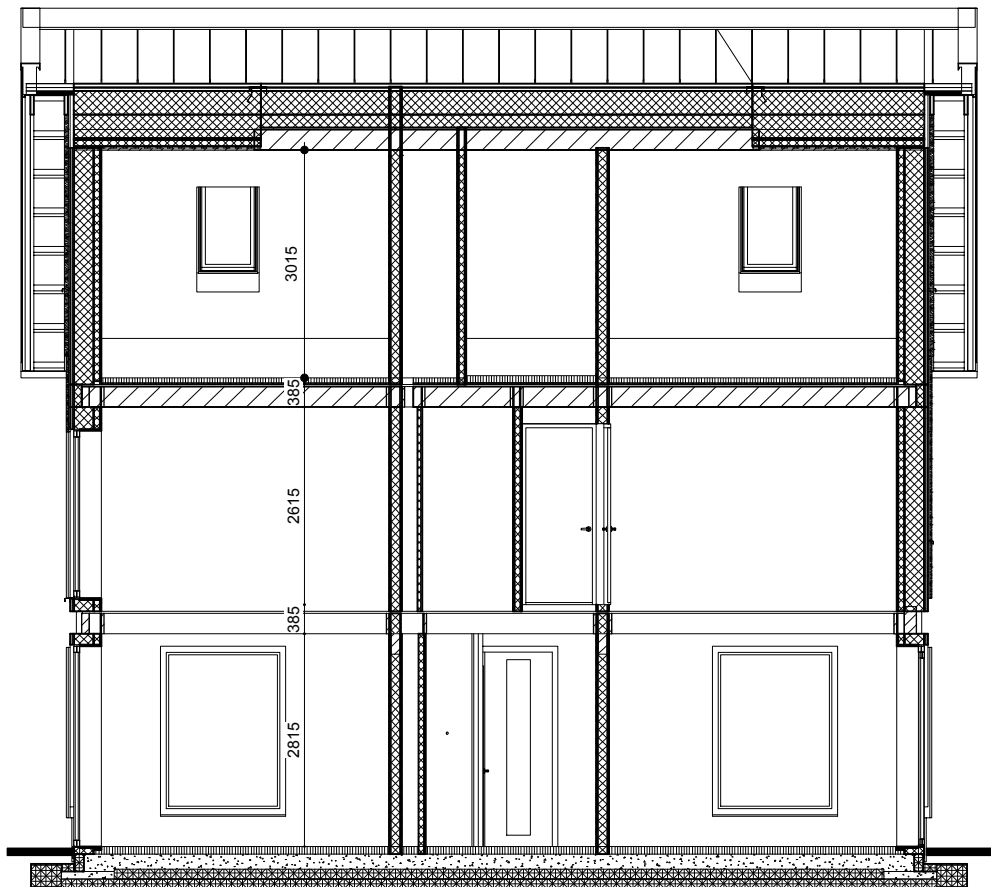

Langsdoorsnede
Schaal: 1:100

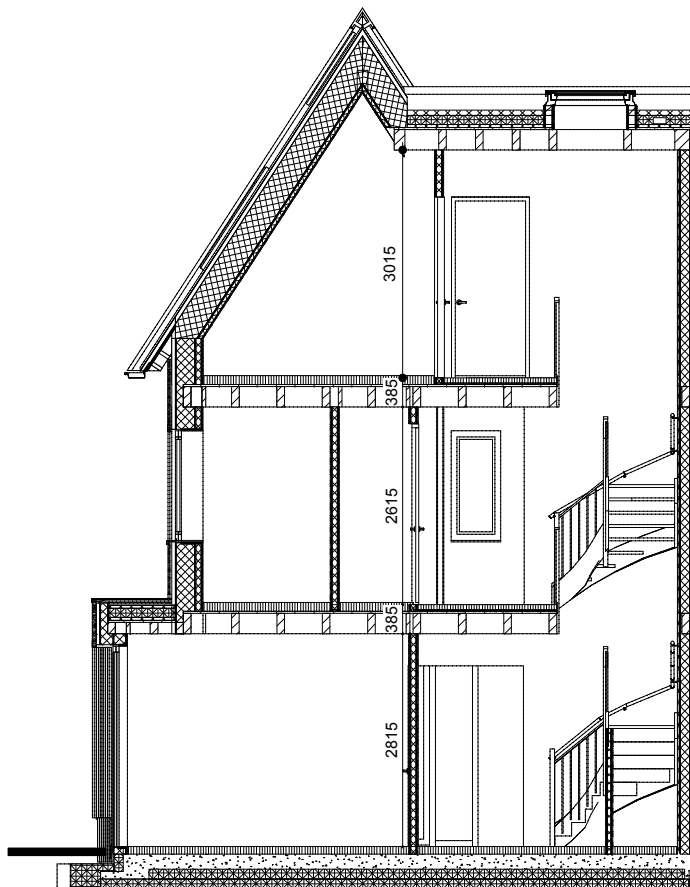

Dwarsdoorsnede
Schaal: 1:100

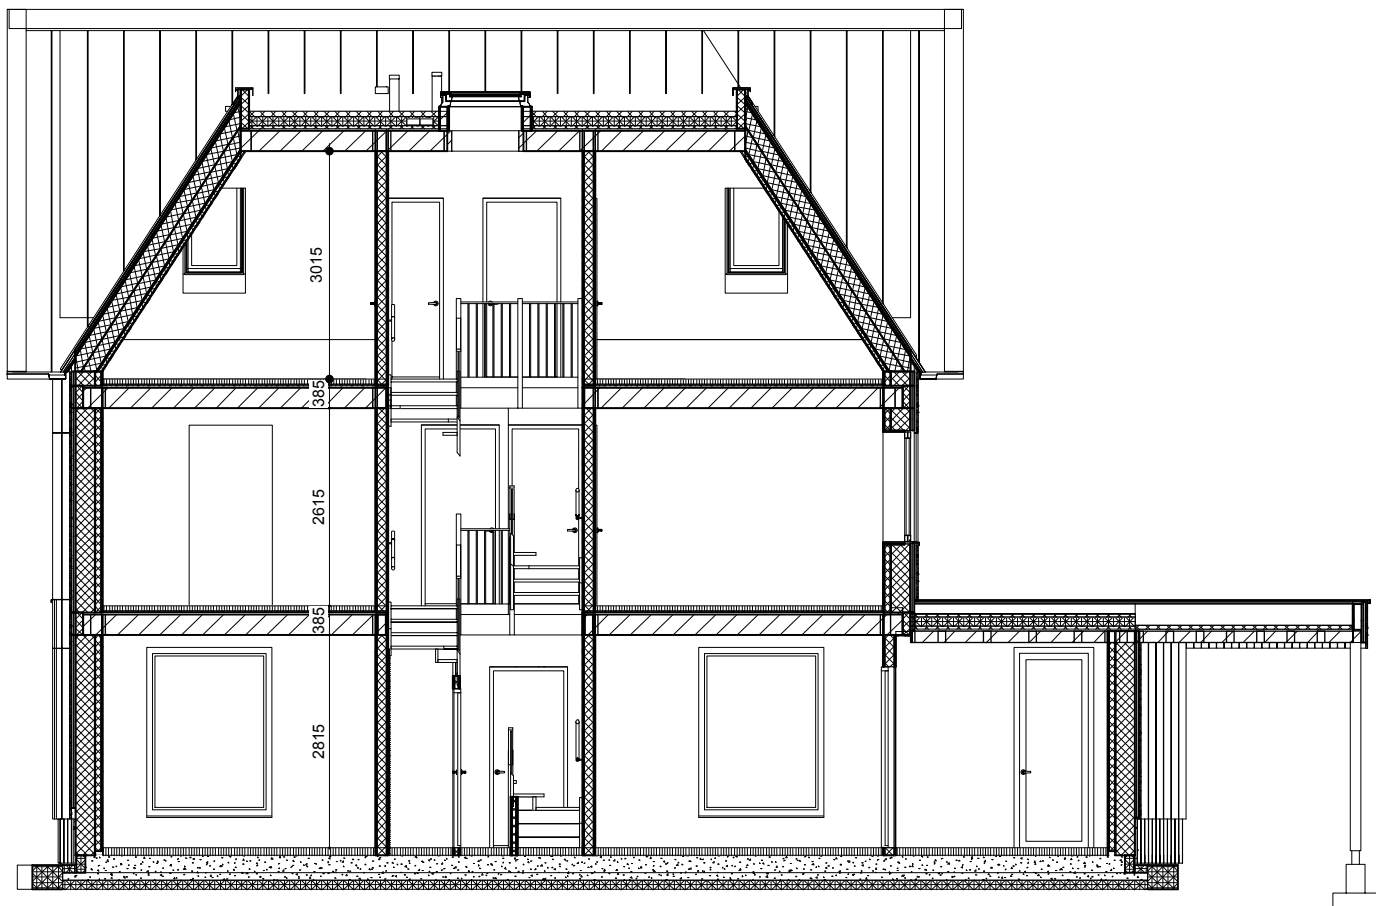

Langsdoorsnede
Schaal: 1:100

B A R E N T S Z

ONTDEKKINGSHUIZEN



Giesbers
ontwikkelen en bouwen

Heuvellaan 50 Hilversum

Project: 3194-1 - 76740

Schaal: 1:50

Datum: 26-03-2026

Bladnummer: VK08

alle maatvoeringen zijn circa