


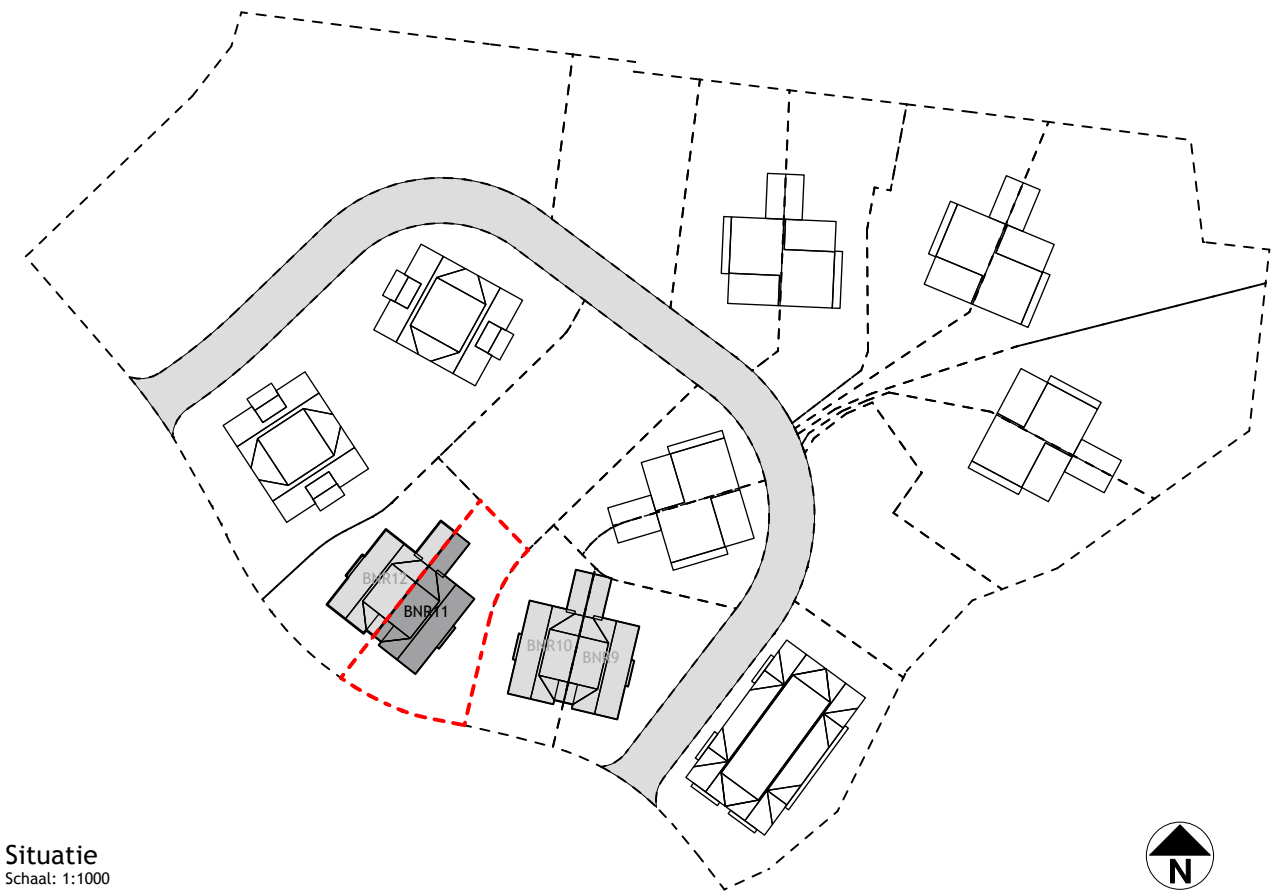

Situatie  
Schaal: 1:1000

RENVOOI

|  |                                                |  |                                                                  |
|--|------------------------------------------------|--|------------------------------------------------------------------|
|  | Vloerverwarming verdeler                       |  | UTP aansluiting                                                  |
|  | Vloerverwarming                                |  | WiFi aansluiting                                                 |
|  | Enkel polige schakelaar                        |  | 400v krachtstroom                                                |
|  | Wisselschakelaar                               |  | Aansluiting; koolstofdioxide luchtkwaliteit meter vloerpeil+1500 |
|  | Centraal WiFi punt                             |  | Aansluiting; thermostaat zone regeling vloerpeil+1500            |
|  | Aansluiting plafond lichtpunt                  |  | Meterkast                                                        |
|  | Aansluiting plafond lichtpunt (spatwaterdicht) |  | Warmtepomp; binnenunit                                           |
|  | Aansluiting wandlichtpunt; binnen              |  | Hemelwaterafvoeren                                               |
|  | Aansluiting wandlichtpunt; buiten              |  | Loopdeur                                                         |
|  | Aanduiding deurbel                             |  | Schuifrichting                                                   |
|  | Schel deurbel                                  |  | Wandcontactdozen; horizontaal vloerpeil+300                      |
|  | Intercom                                       |  | Schakelaars; horizontaal vloerpeil+1050                          |
|  | Rookmelder                                     |  | Draai-kiep raam                                                  |
|  | Enkele wandcontactdoos                         |  | Draai-kiep luik                                                  |
|  | Dubbele wandcontactdoos (horizontaal)          |  | Mechanische ventilatie; afvoerventiel                            |
|  |                                                |  | E radiator                                                       |

B A R E N T S Z

ONTDEKKINGSHUIZEN



Giesbers  
ontwikkelen en bouwen

Heuvellaan 50 Hilversum  
Bouwnummer 11

Project: 3194-1 - 76740

Schaal: 1:1000

Datum: 26-03-2026

Bladnummer: VK01

alle maatvoeringen zijn circa

RENVOOI

Lage haag (h=± 0,80m)

Hoge haag (h=± 1,80m)

Bestemmingsplan groen zone

Bestaande bomen

Nieuwe bomen

ENTREE

Entree voordeurwoning

P

Opstelruimte  
Parkeerplaats

Kavelgrens

Halfverharding



B A R E N T S Z

ONTDEKKINGSHUIZEN



**Giesbers**  
ontwikkelen en bouwen

Heuvellaan 50 Hilversum  
Bouwnummer 11

Project: 3194-1 - 76740

Schaal: 1:150

Datum: 26-03-2026

Bladnummer: VK02

alle maatvoeringen zijn circa



B A R E N T S Z

ONTDEKKINGSHUIZEN



**Giesbers**  
ontwikkelen en bouwen

Heuvellaan 50 Hilversum

Begane grond plattegrond


Project: 3194-1 - 76740

Schaal: 1:50

Datum: 26-03-2026

Bladnummer: VK03

alle maatvoeringen zijn circa

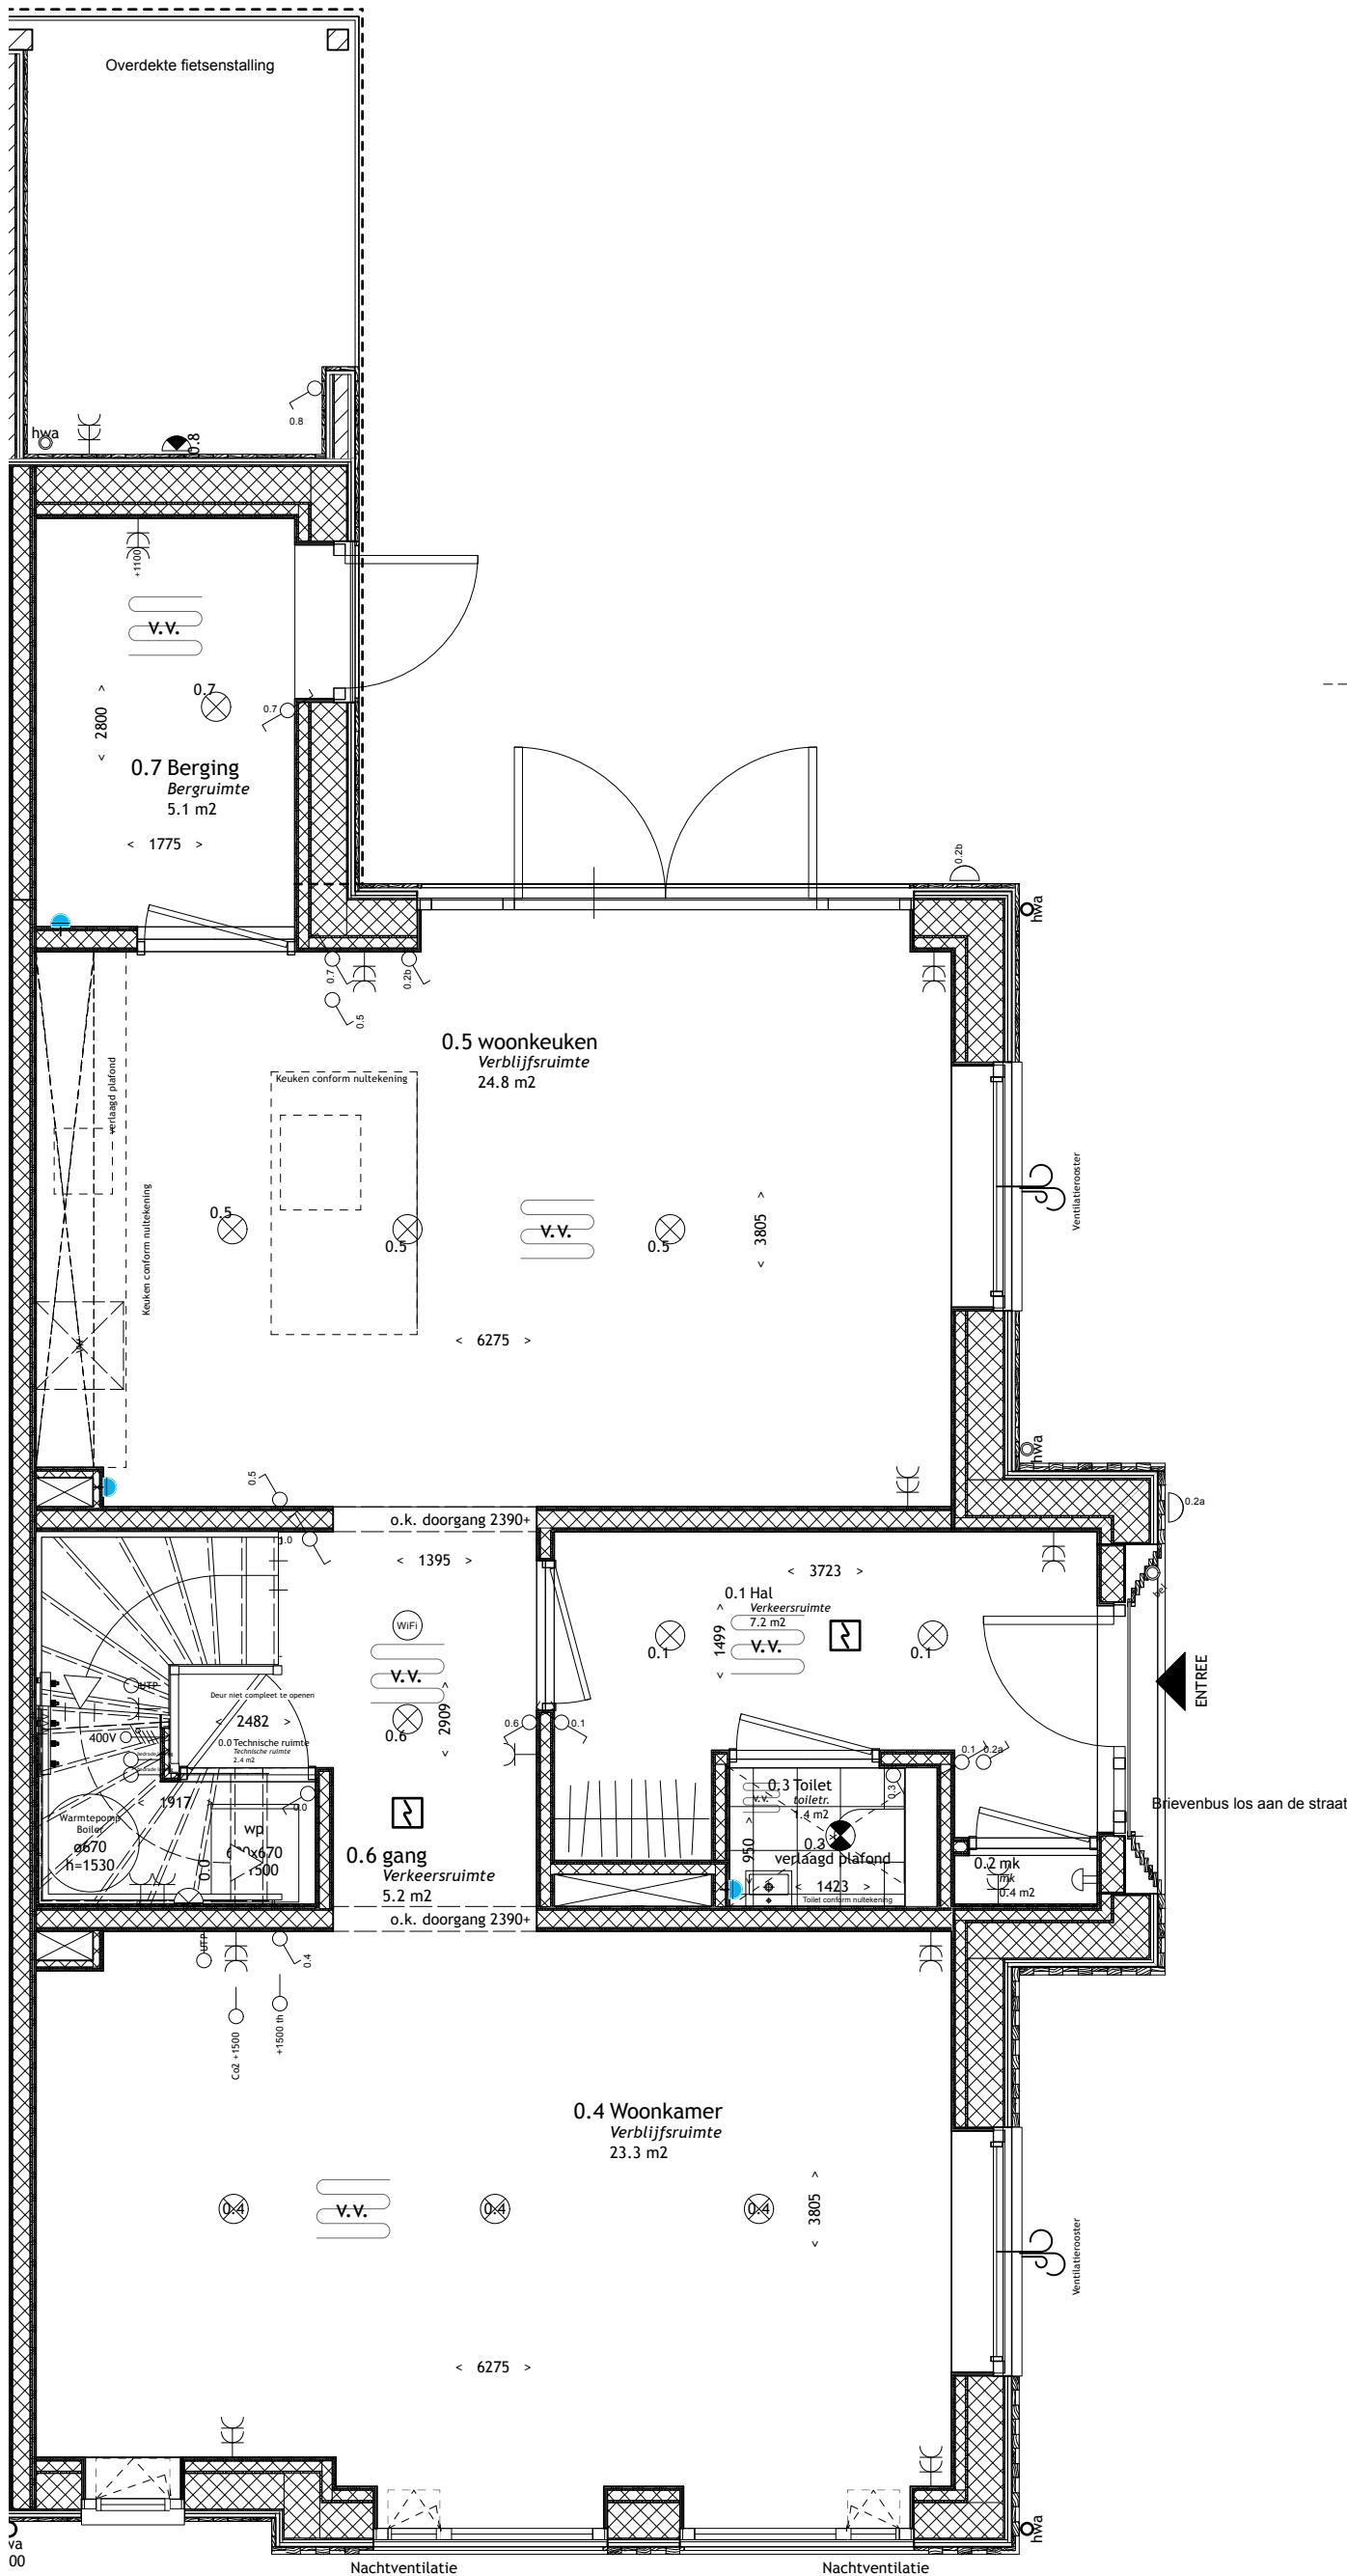

BARENTSZ

ONTDEKKINGSHUIZEN



Giesbers

ontwikkelen en bouwen

Heuvellaan 50 Hilversum

Eerste verdieping plattegrond


Project: 3194-1 - 76740

Schaal: 1:50

Datum: 26-03-2026

Bladnummer: VK04

alle maatvoeringen zijn circa

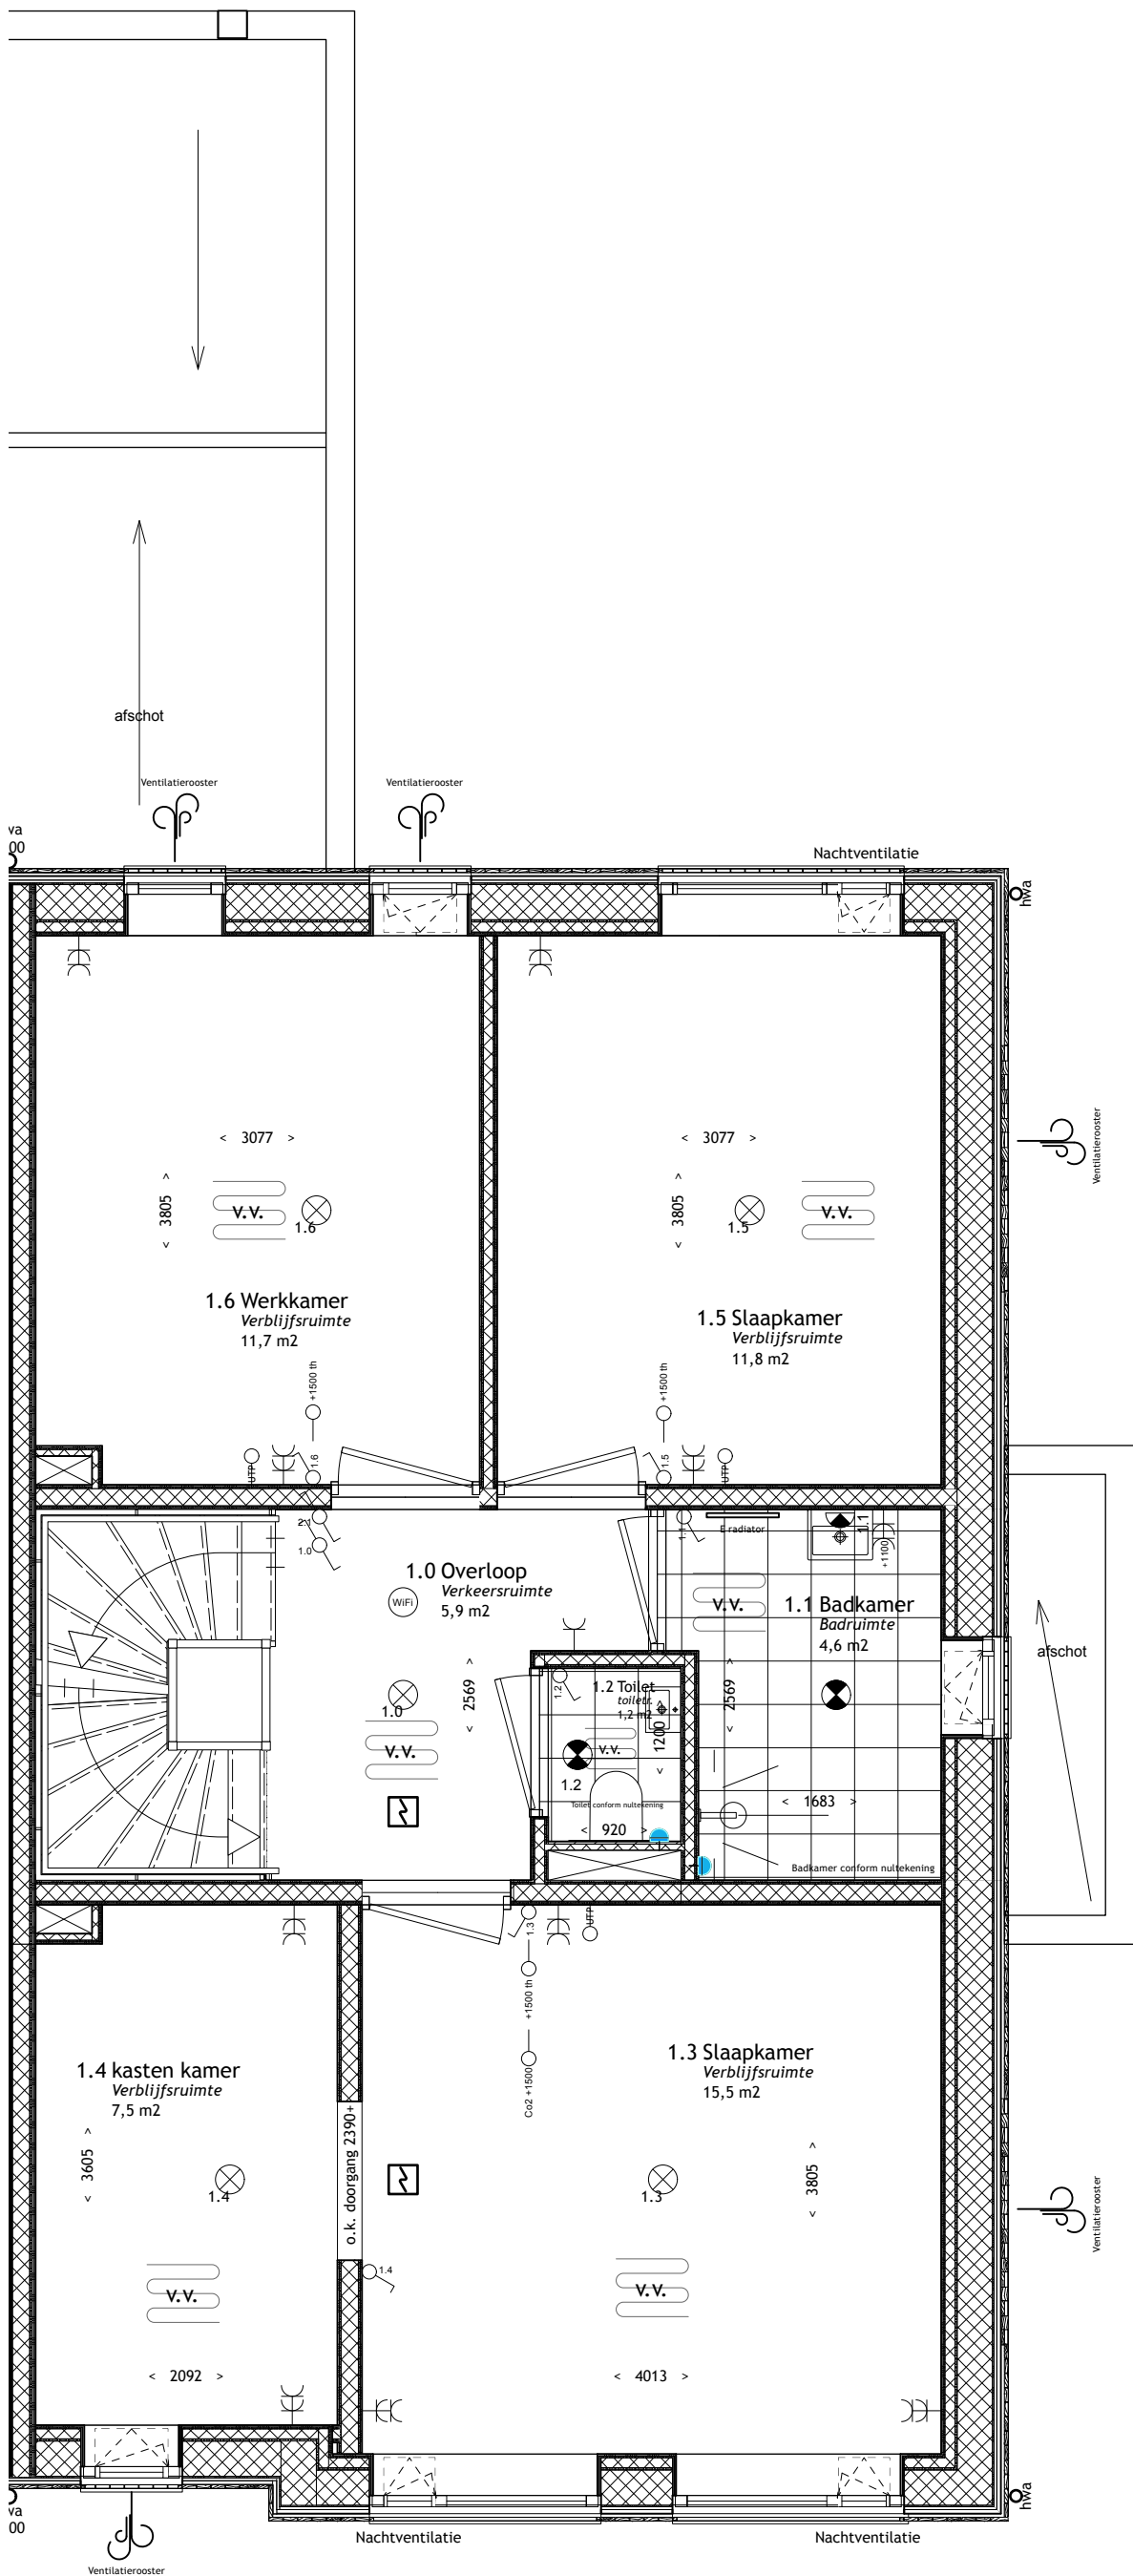

B A R E N T S Z

ONTDEKKINGSHUIZEN



**Giesbers**

ontwikkelen en bouwen

Heuvellaan 50 Hilversum

Tweede verdieping plattegrond


Project: 3194-1 - 76740

Schaal: 1:50

Datum: 26-03-2026

Bladnummer: VK05

alle maatvoeringen zijn circa

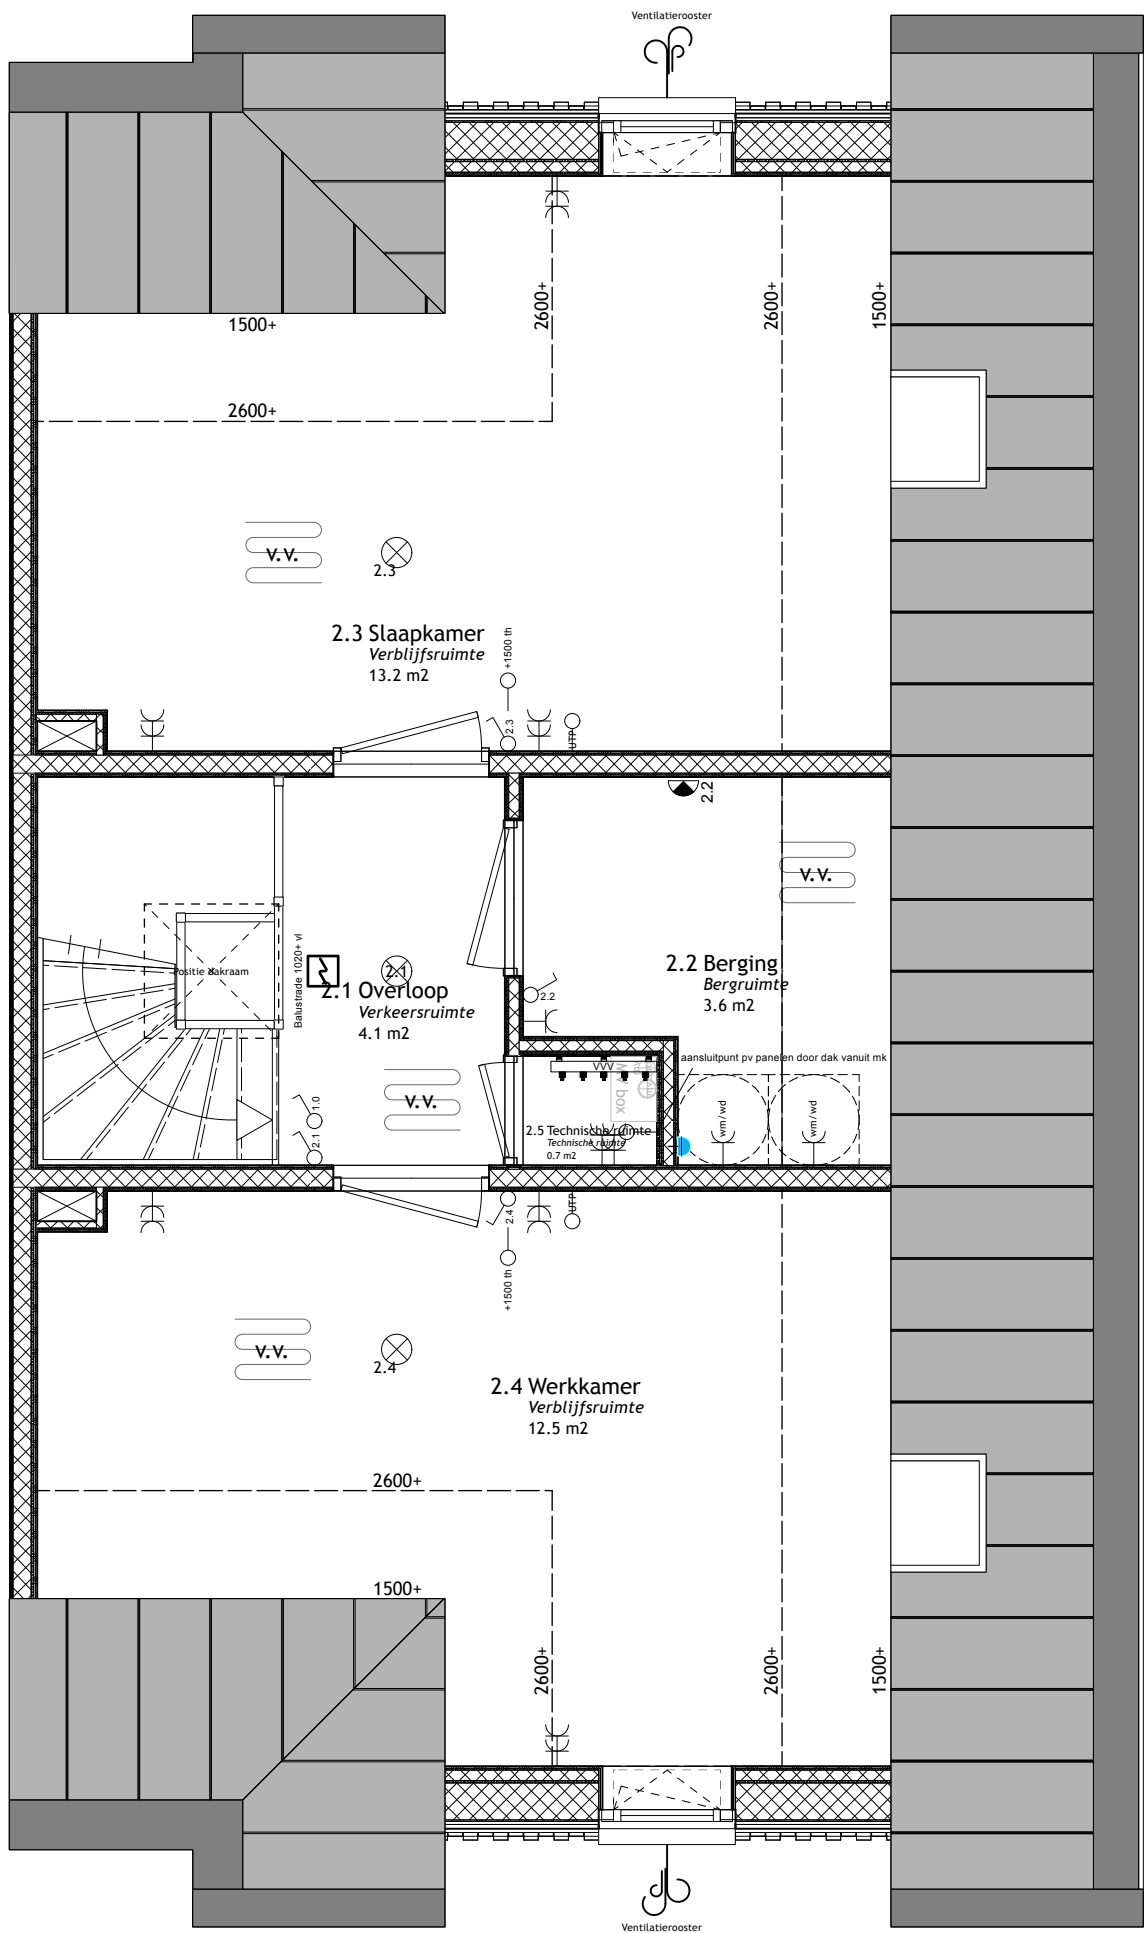

B A R E N T S Z

ONTDEKKINGSHUIZEN



Giesbers

ontwikkelen en bouwen

Heuvellaan 50 Hilversum

Dak plattegrond


Project: 3194-1 - 76740

Schaal: 1:50

Datum: 26-03-2026

Bladnummer: VK07

alle maatvoeringen zijn circa

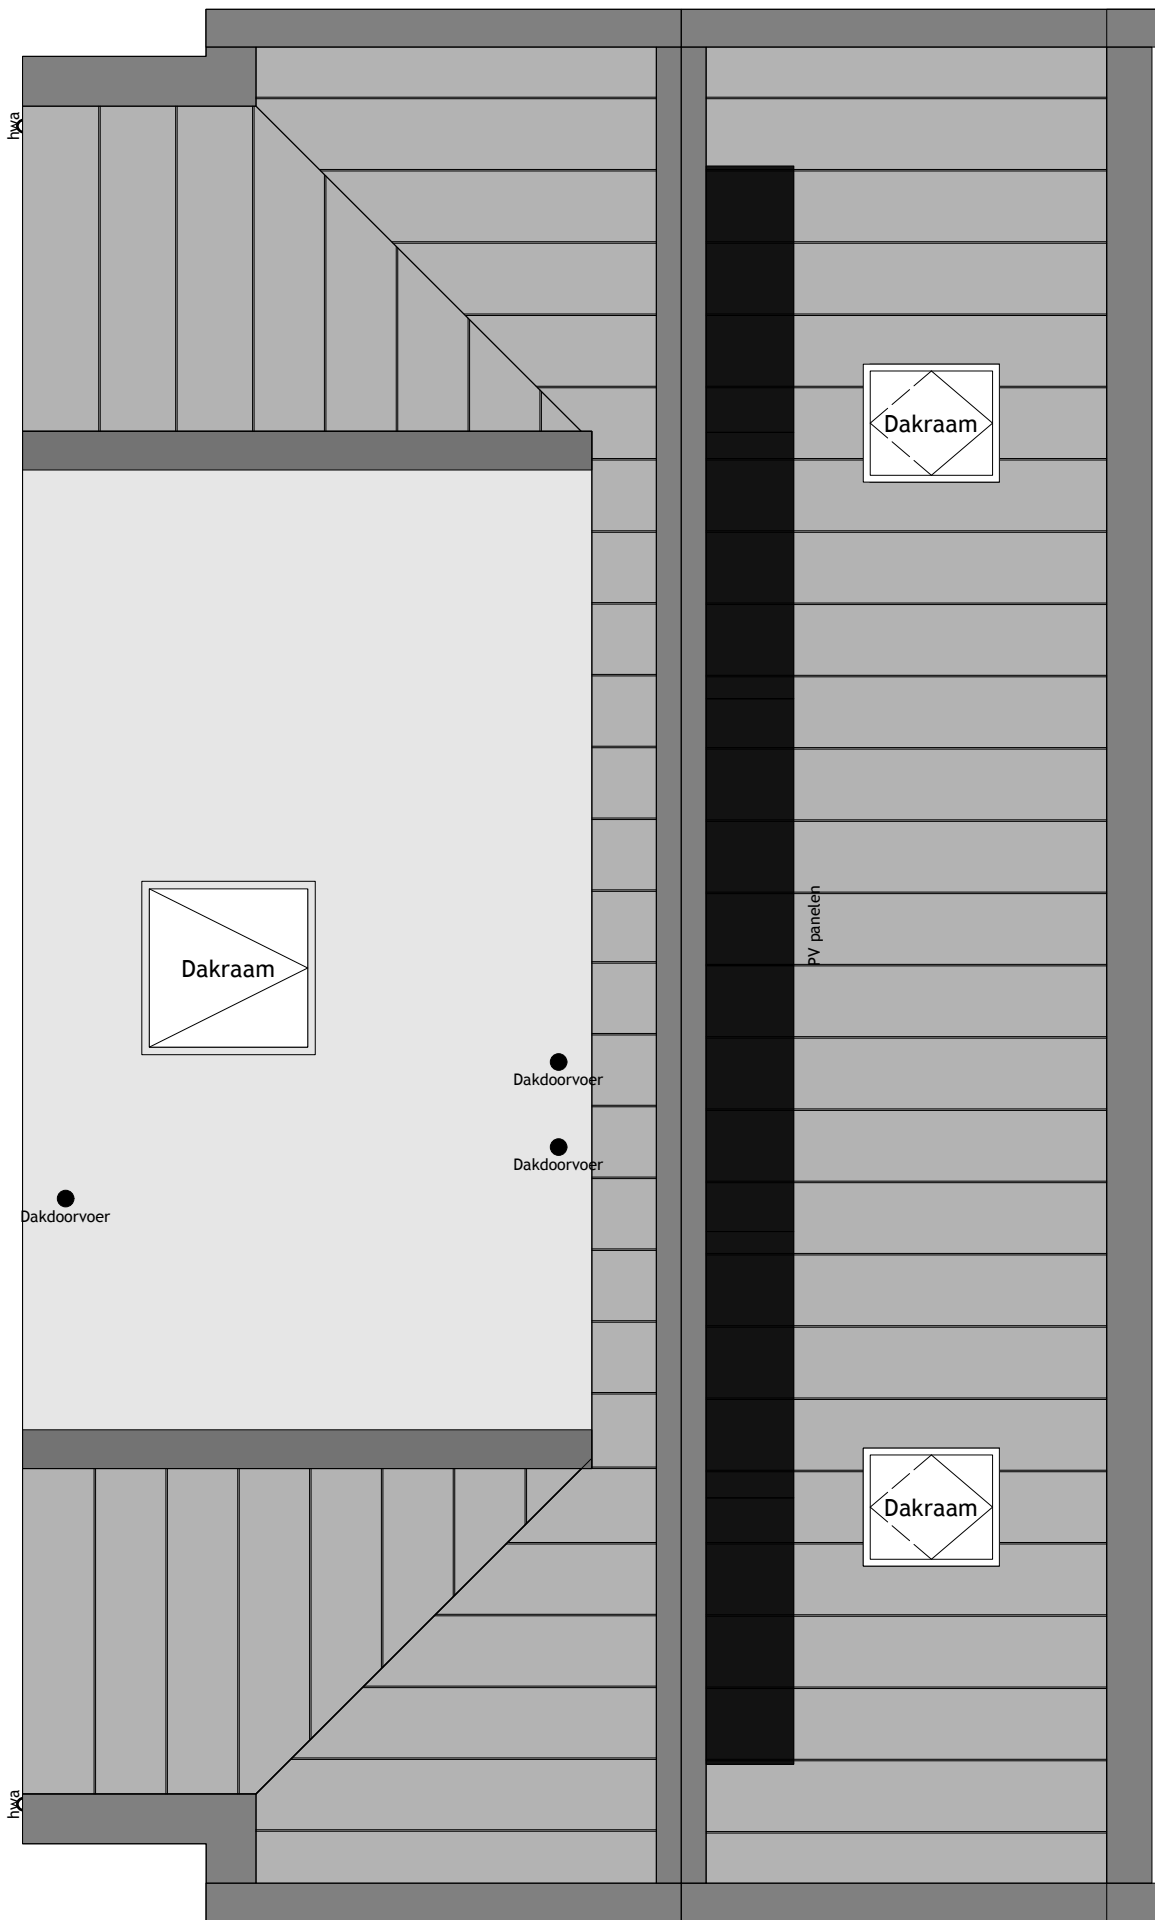





Zuidgevel  
Schaal: 1:100



Noordgevel  
Schaal: 1:100



Oostgevel  
Schaal: 1:100

B A R E N T S Z

ONTDEKKINGSHUIZEN



Giesbers

ontwikkelen en bouwen

Heuvellaan 50 Hilversum


Project: 3194-1 - 76740

Schaal: 1:50


Datum: 26-03-2026

Bladnummer: VK07


alle maatvoeringen zijn circa

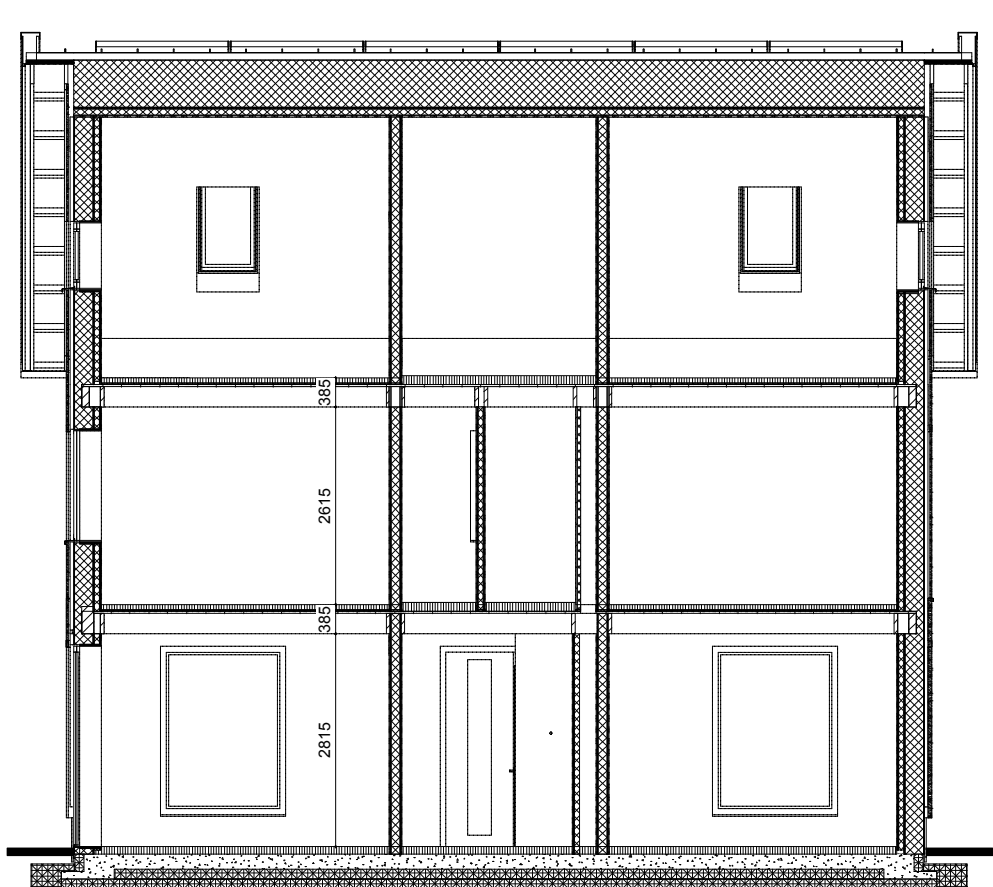

Langsdoorsnede  
Schaal: 1:100

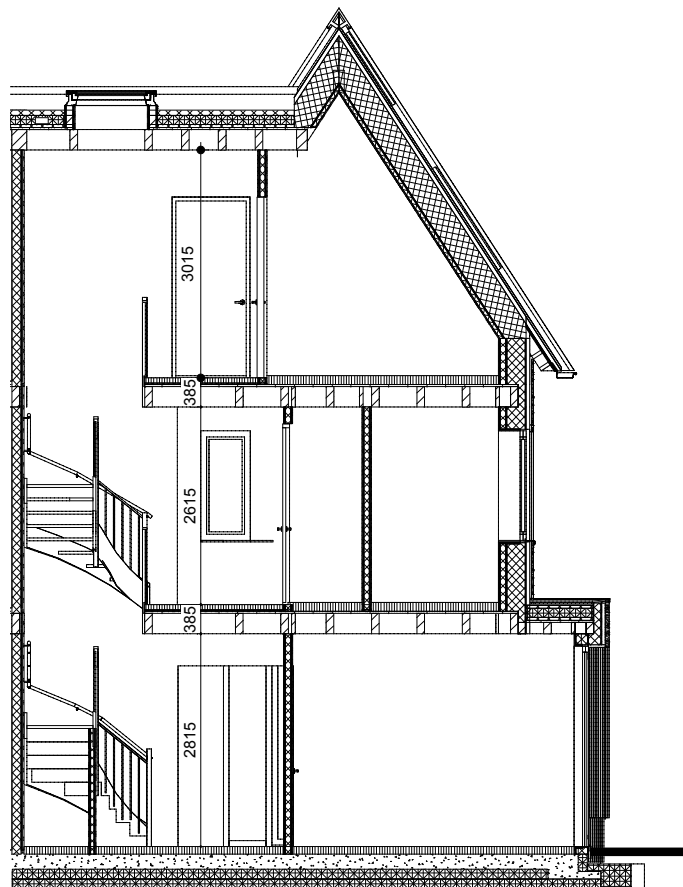

Dwarsdoorsnede  
Schaal: 1:100

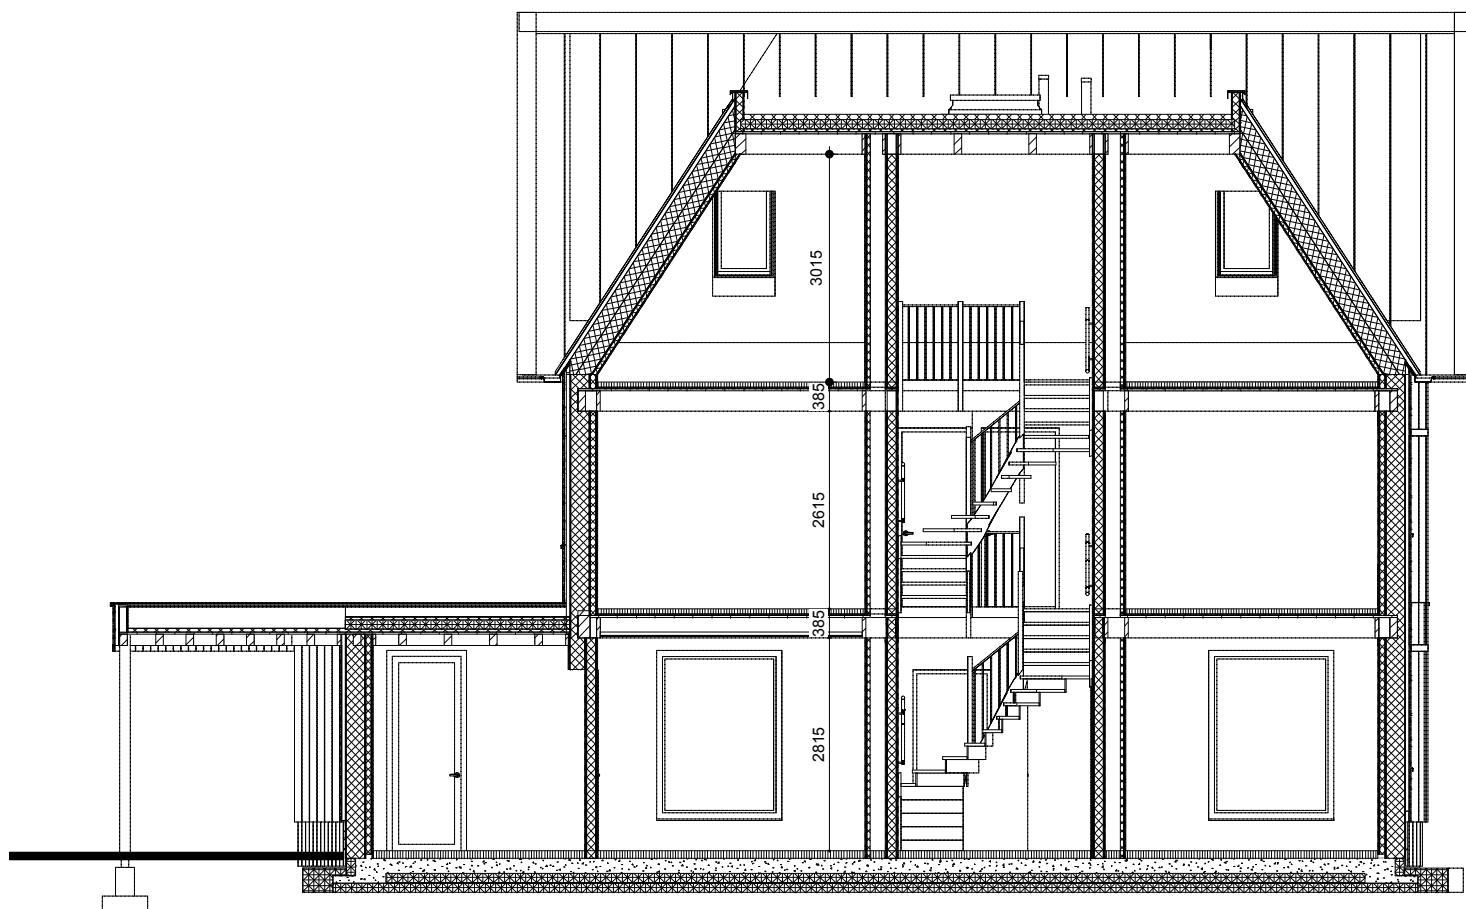

Langsdoorsnede  
Schaal: 1:100

B A R E N T S Z

ONTDEKKINGSHUIZEN



**Giesbers**  
ontwikkelen en bouwen

Heuvellaan 50 Hilversum

Project: 3194-1 - 76740

Schaal: 1:50

Datum: 26-03-2026

Bladnummer: VK08

alle maatvoeringen zijn circa