




Situatie
Schaal: 1:1000

RENVOOI

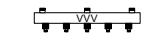

Vloerverwarming verdeler



Vloerverwarming



Enkel polige schakelaar



Wisselschakelaar



Centraal WiFi punt



Aansluiting plafond lichtpunt



Aansluiting plafond lichtpunt (spatwaterdicht)



Aansluiting wandlichtpunt; binnen



Aansluiting wandlichtpunt; buiten



Aanduiding deurbel



Schel deurbel



Intercom



Rookmelder



Enkele wandcontactdoos




Dubbele wandcontactdoos (horizontaal)




UTP aansluiting




WiFi aansluiting

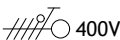


400v krachtstroom

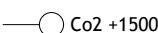

Aansluiting; koolstofdioxide luchtkwaliteit
meter vloerpeil+1500

 

Aansluiting; thermostaat zone regeling
vloerpeil+1500

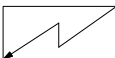


Meterkast



Warmtepomp; binnenunit



Hemelwaterafvoeren

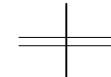

Loopdeur



Schuifrichting



Wandcontactdozen; horizontaal vloerpeil+300



Schakelaars; horizontaal vloerpeil+1050



Draai-kiep raam



Draai-kiep luik



Mechanische ventilatie; afvoerventiel



E radiator

Electrische radiator

B A R E N T S Z

ONTDEKKINGSHUIZEN



Giesbers

ontwikkelen en bouwen

Heuvellaan 50 Hilversum

Bouwnummer 17 en 23 Verdieping 2

Project: 3194-2 - 76740

Schaal: 1:1000

Datum: 03-06-2026

Bladnummer: VK01

alle maatvoeringen zijn circa

RENVOOI

Lage haag (h=± 0,80m)

Hoge haag (h=± 1,80m)

Bestemmingsplan groen zone

Bestaande bomen

Nieuwe bomen

ENTREE

Entree voordeurwoning

Opstelruimte
Parkeerplaats

Kavelgrens

Halfverharding



B A R E N T S Z

ONTDEKKINGSHUIZEN



Giesbers
ontwikkelen en bouwen

Heuvellaan 50 Hilversum
Bouwnummer 17 VD2

Project: 3194-2 - 76740


Schaal: 1:150

Datum: 03-06-2026

Bladnummer: VK02

alle maatvoeringen zijn circa



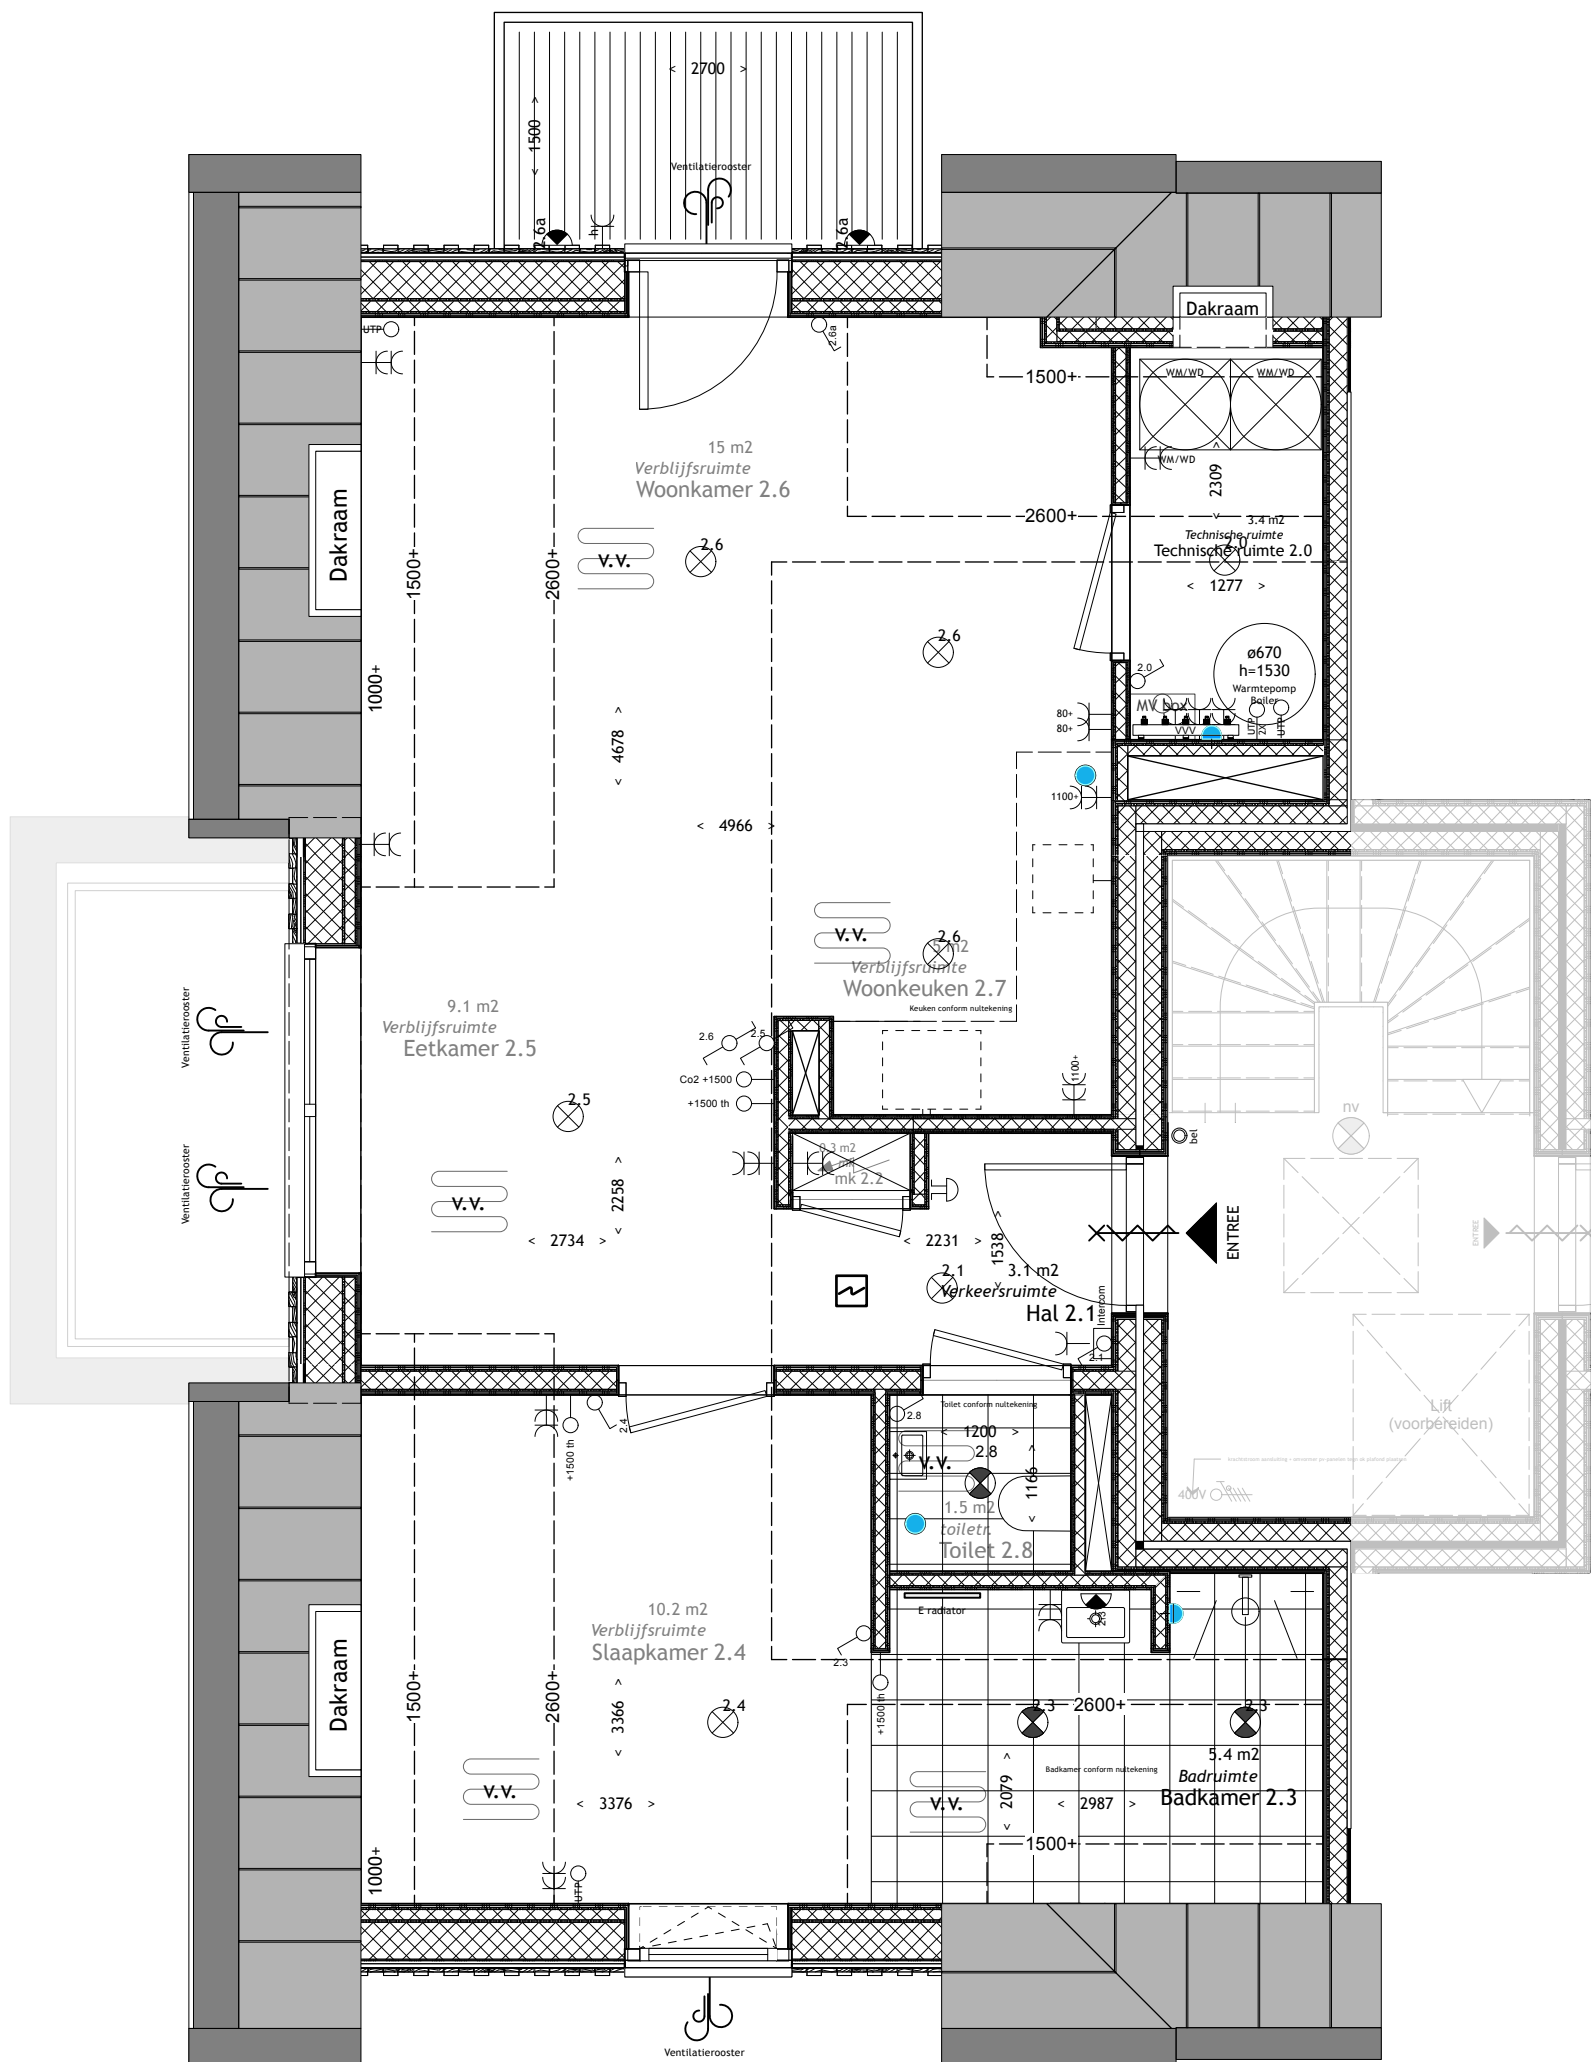

B A R E N T S Z

ONTDEKKINGSHUIZEN



Giesbers

ontwikkelen en bouwen

Heuvellaan 50 Hilversum

Bouwnummer 17 VD2

Project: 3194-2 - 76740


Schaal: 1:50

Datum: 03-06-2026

Bladnummer: VK03

alle maatvoeringen zijn circa



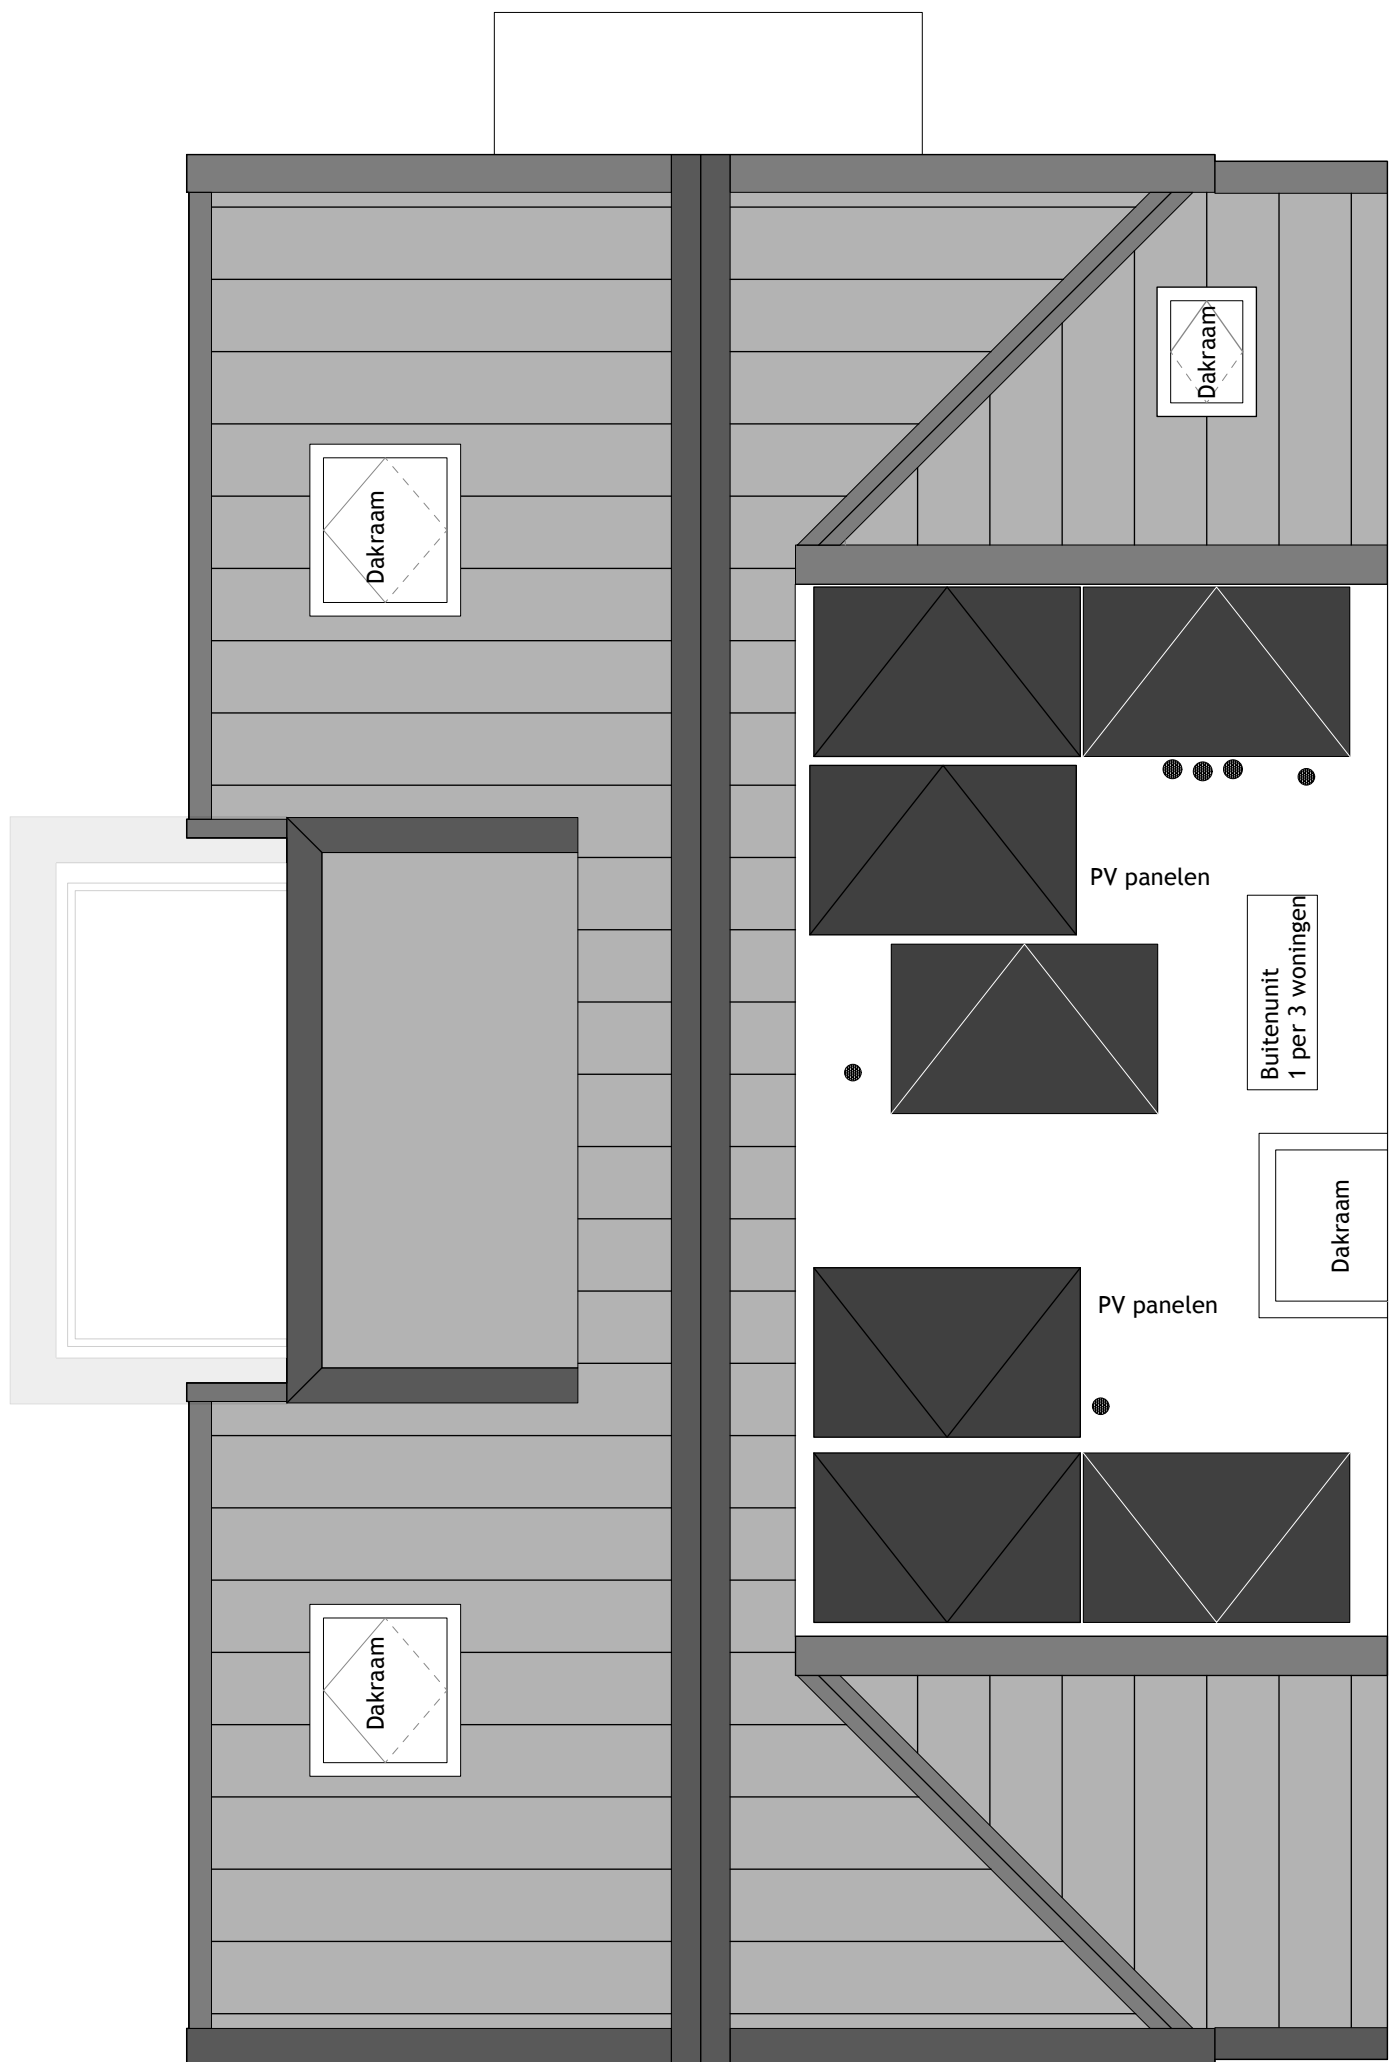

B A R E N T S Z

ONTDEKKINGSHUIZEN



Giesbers

ontwikkelen en bouwen

Heuvellaan 50 Hilversum

Bouwnummer 13-15-17

Project: 3194-2 - 76740

Schaal: 1:50

Datum: 03-06-2026

Bladnummer: VK04

alle maatvoeringen zijn circa




Architectural elevation drawing of a three-story house with a gabled roof and vertical wood siding. The drawing includes window labels: RU-025 (small square window), RU-145 (large double window), RU-15R (large double window), RU-015 (tall narrow window), RU-005 (tall narrow window), and RU-075 (tall narrow window). A balcony is visible on the second floor.

alle maatvoeringen zijn circa

alle maatvoeringen zijn circa



Doorsnede 1
Schaal: 1:100

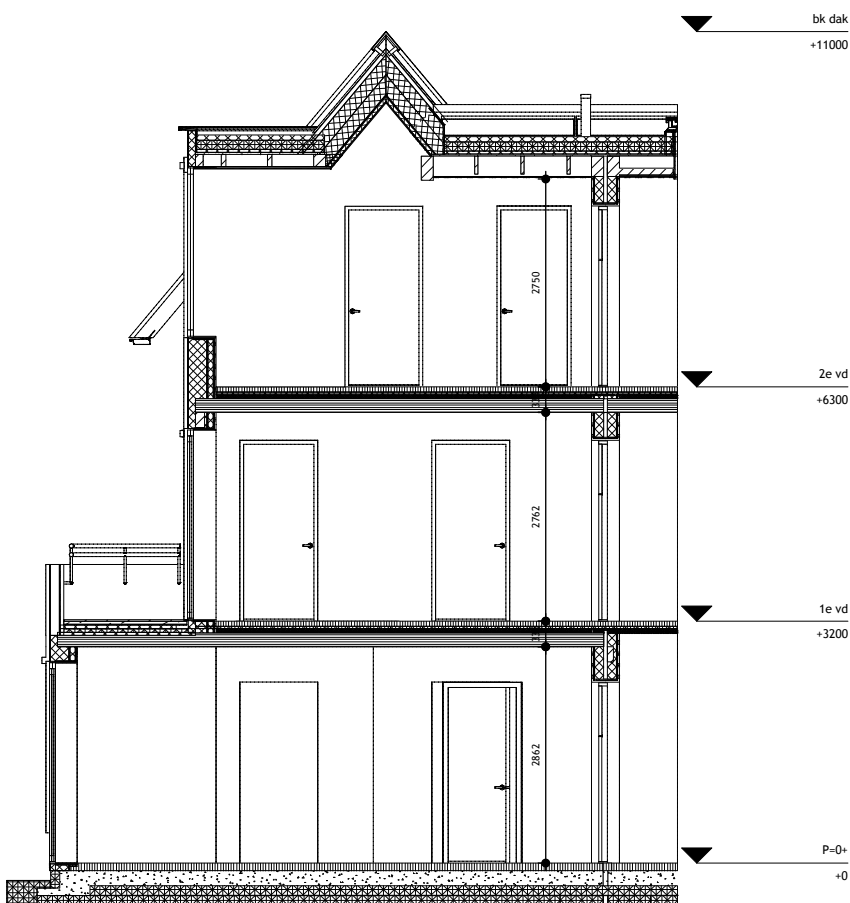

Doorsnede 2
Schaal: 1:100

B A R E N T S Z

ONTDEKKINGSHUIZEN



Giesbers
ontwikkelen en bouwen

Heuvellaan 50 Hilversum
Bouwnummer 13-24

Project: 3194-2 - 76740

Schaal: 1:100

Datum: 03-06-2026

Bladnummer: VK07

alle maatvoeringen zijn circa