




Situatie
Schaal: 1:1000

RENVOOI

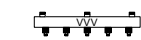

Vloerverwarming verdeler



Vloerverwarming



Enkel polige schakelaar



Wisselschakelaar



Centraal WiFi punt



Aansluiting plafond lichtpunt



Aansluiting plafond lichtpunt (spatwaterdicht)



Aansluiting wandlichtpunt; binnen



Aansluiting wandlichtpunt; buiten



Aanduiding deurbel



Schel deurbel



Intercom



Rookmelder



Enkele wandcontactdoos




Dubbele wandcontactdoos (horizontaal)




UTP aansluiting




WiFi aansluiting

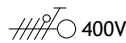


400v krachtstroom

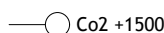


Aansluiting; koolstofdioxide luchtkwaliteit
meter vloerpeil+1500

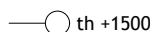

Aansluiting; thermostaat zone regeling
vloerpeil+1500

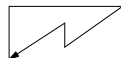


Meterkast

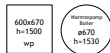


Warmtepomp; binnenunit




Hemelwaterafvoeren

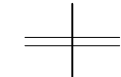


Loopdeur

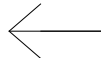

Schuifrichting

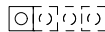


Wandcontactdozen; horizontaal vloerpeil+300

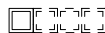

Schakelaars; horizontaal vloerpeil+1050



Draai-kiep raam

 

Draai-kiep luik



Mechanische ventilatie; afvoerventiel



E radiator

Electrische radiator

B A R E N T S Z

ONTDEKKINGSHUIZEN



Giesbers

ontwikkelen en bouwen

Heuvellaan 50 Hilversum

Bouwnummer 16 en 22 Verdieping 1



Project: 3194-2 - 76740


Schaal: 1:1000

Datum: 26-03-2026

Bladnummer: VK01

alle maatvoeringen zijn circa

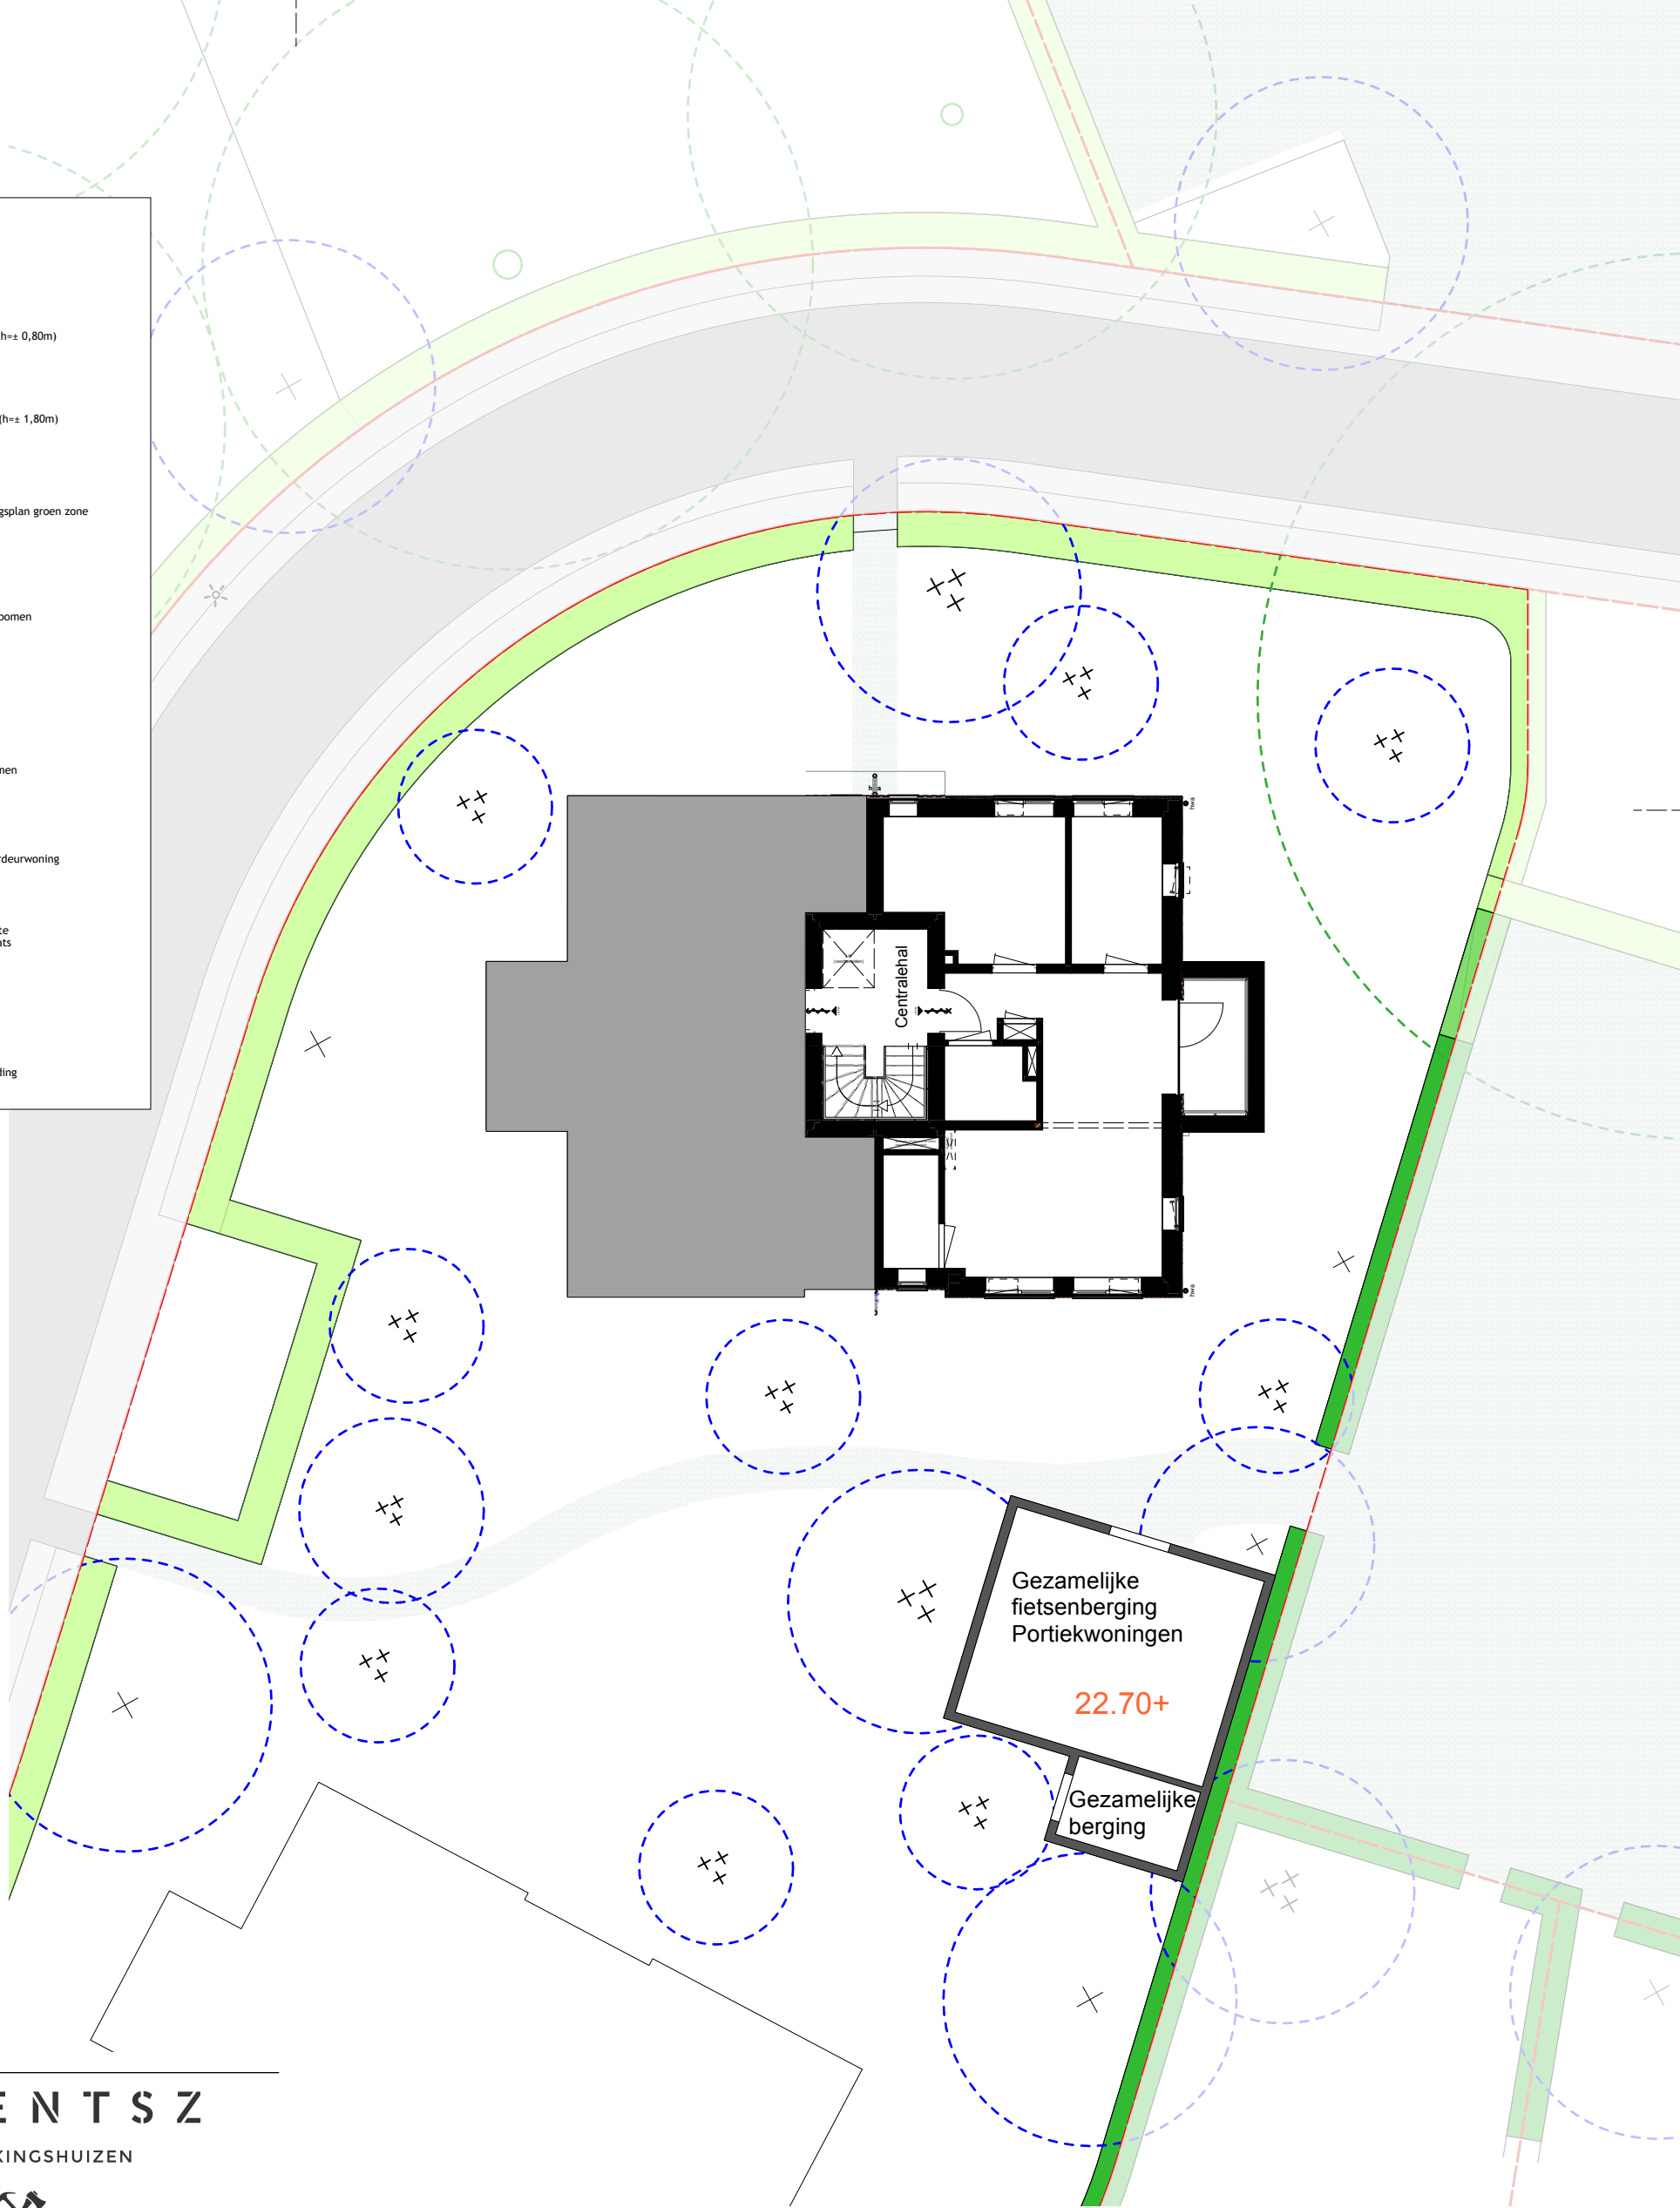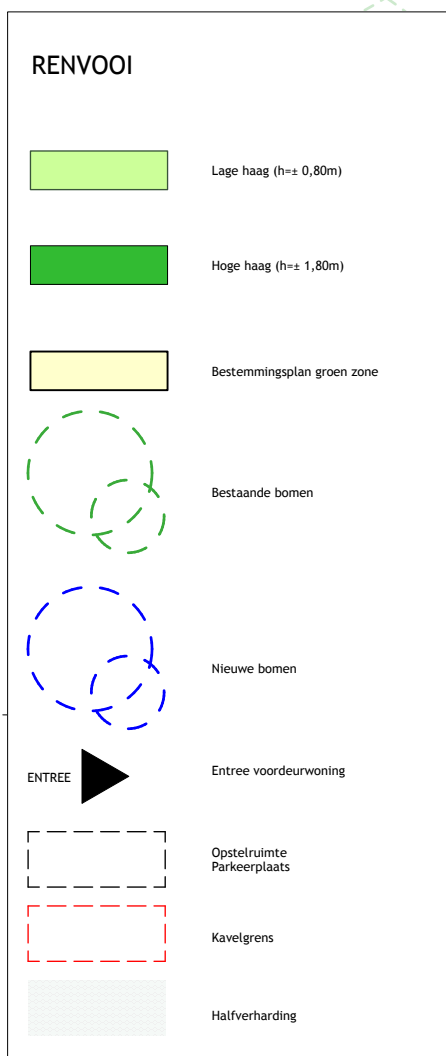

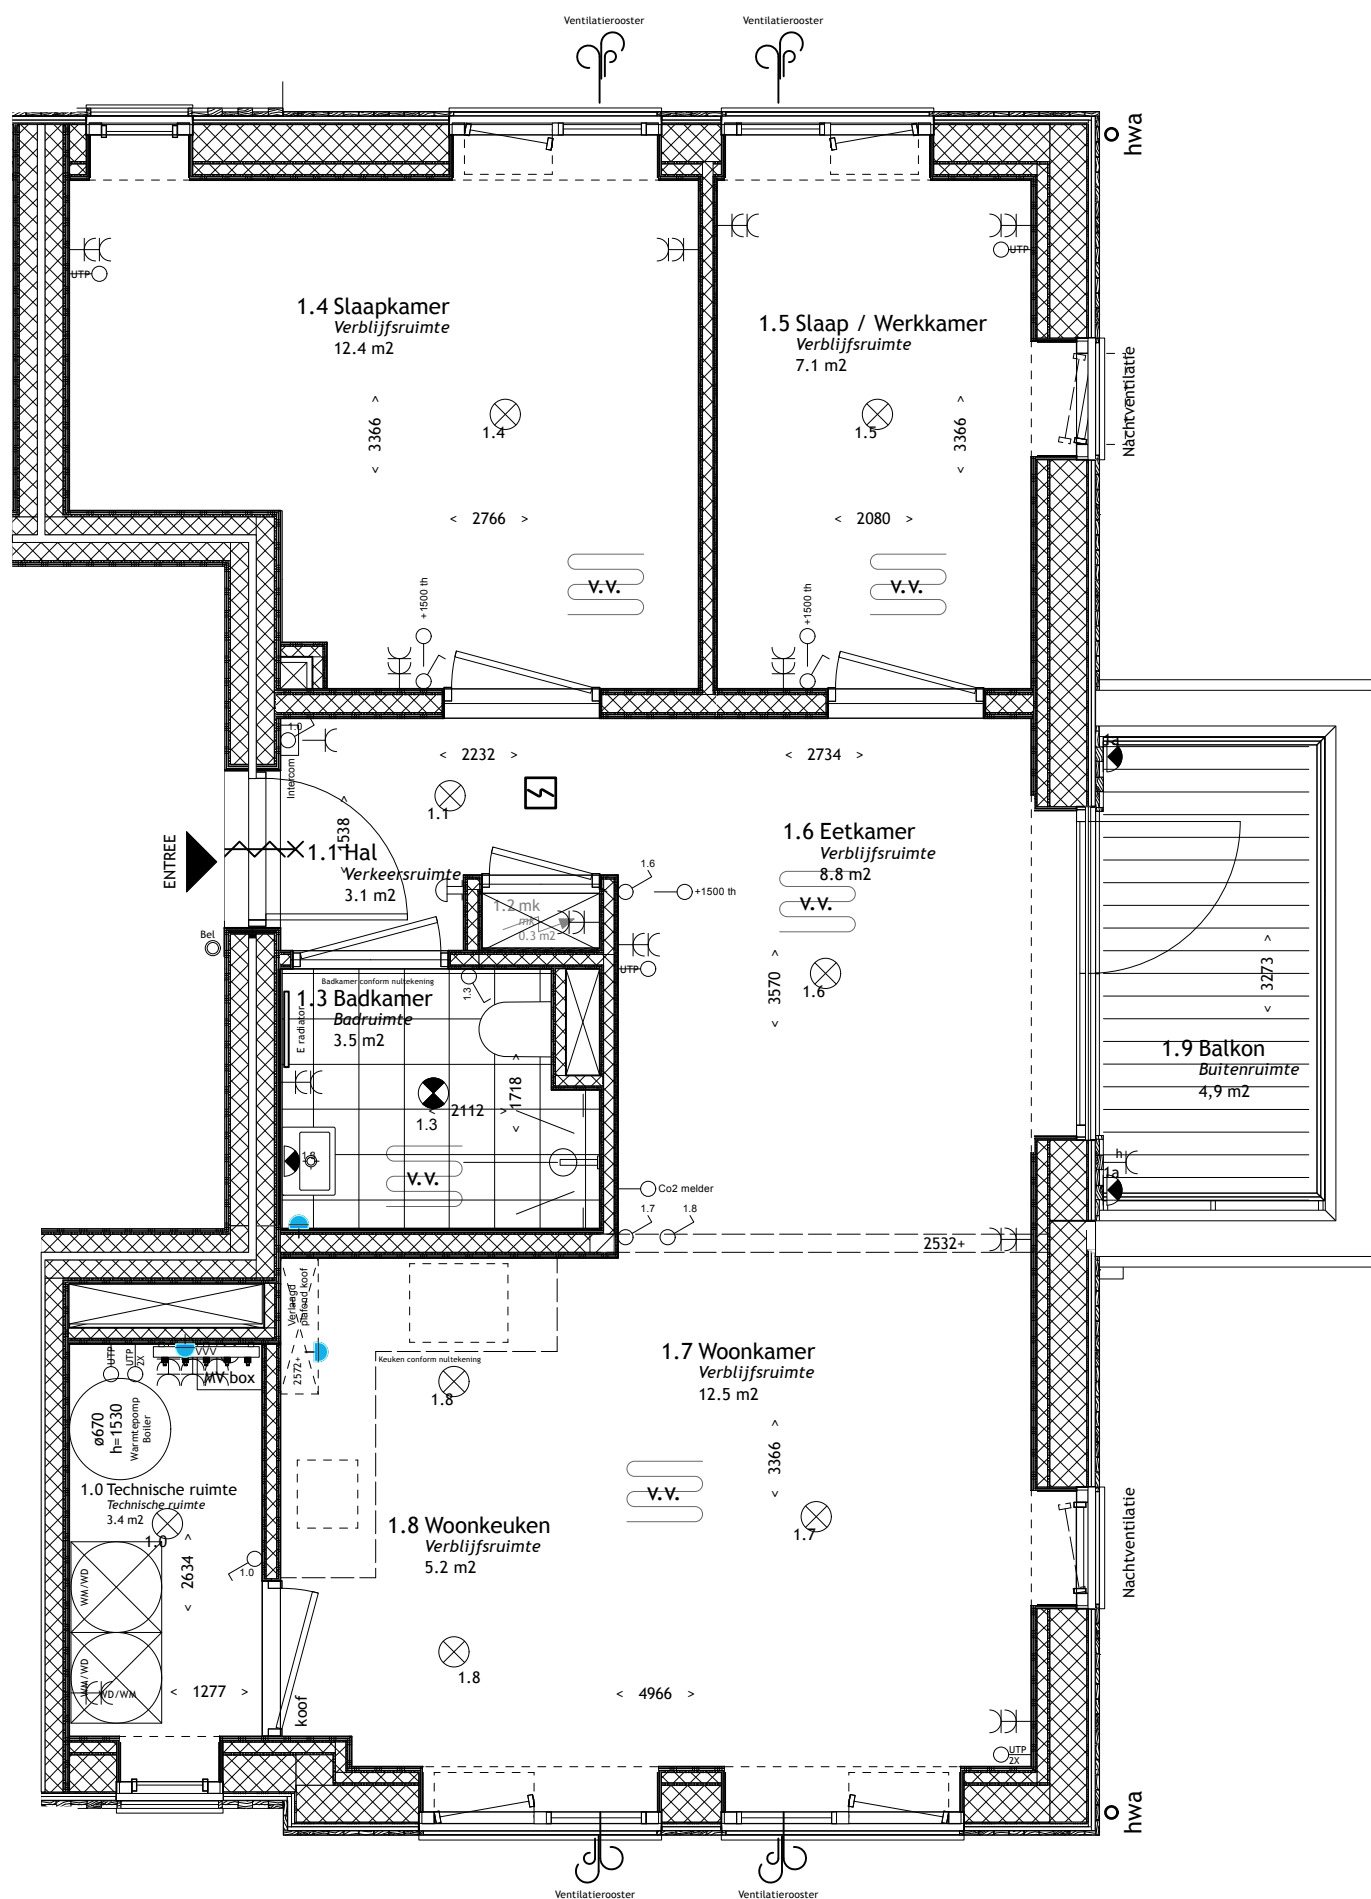

B A R E N T S Z

ONTDEKKINGSHUIZEN



Giesbers
ontwikkelen en bouwen

Heuvellaan 50 Hilversum
Bouwnummer 22 VD1

Project: 3194-2 - 76740


Schaal: 1:50

Datum: 26-03-2026

Bladnummer: VK03

alle maatvoeringen zijn circa



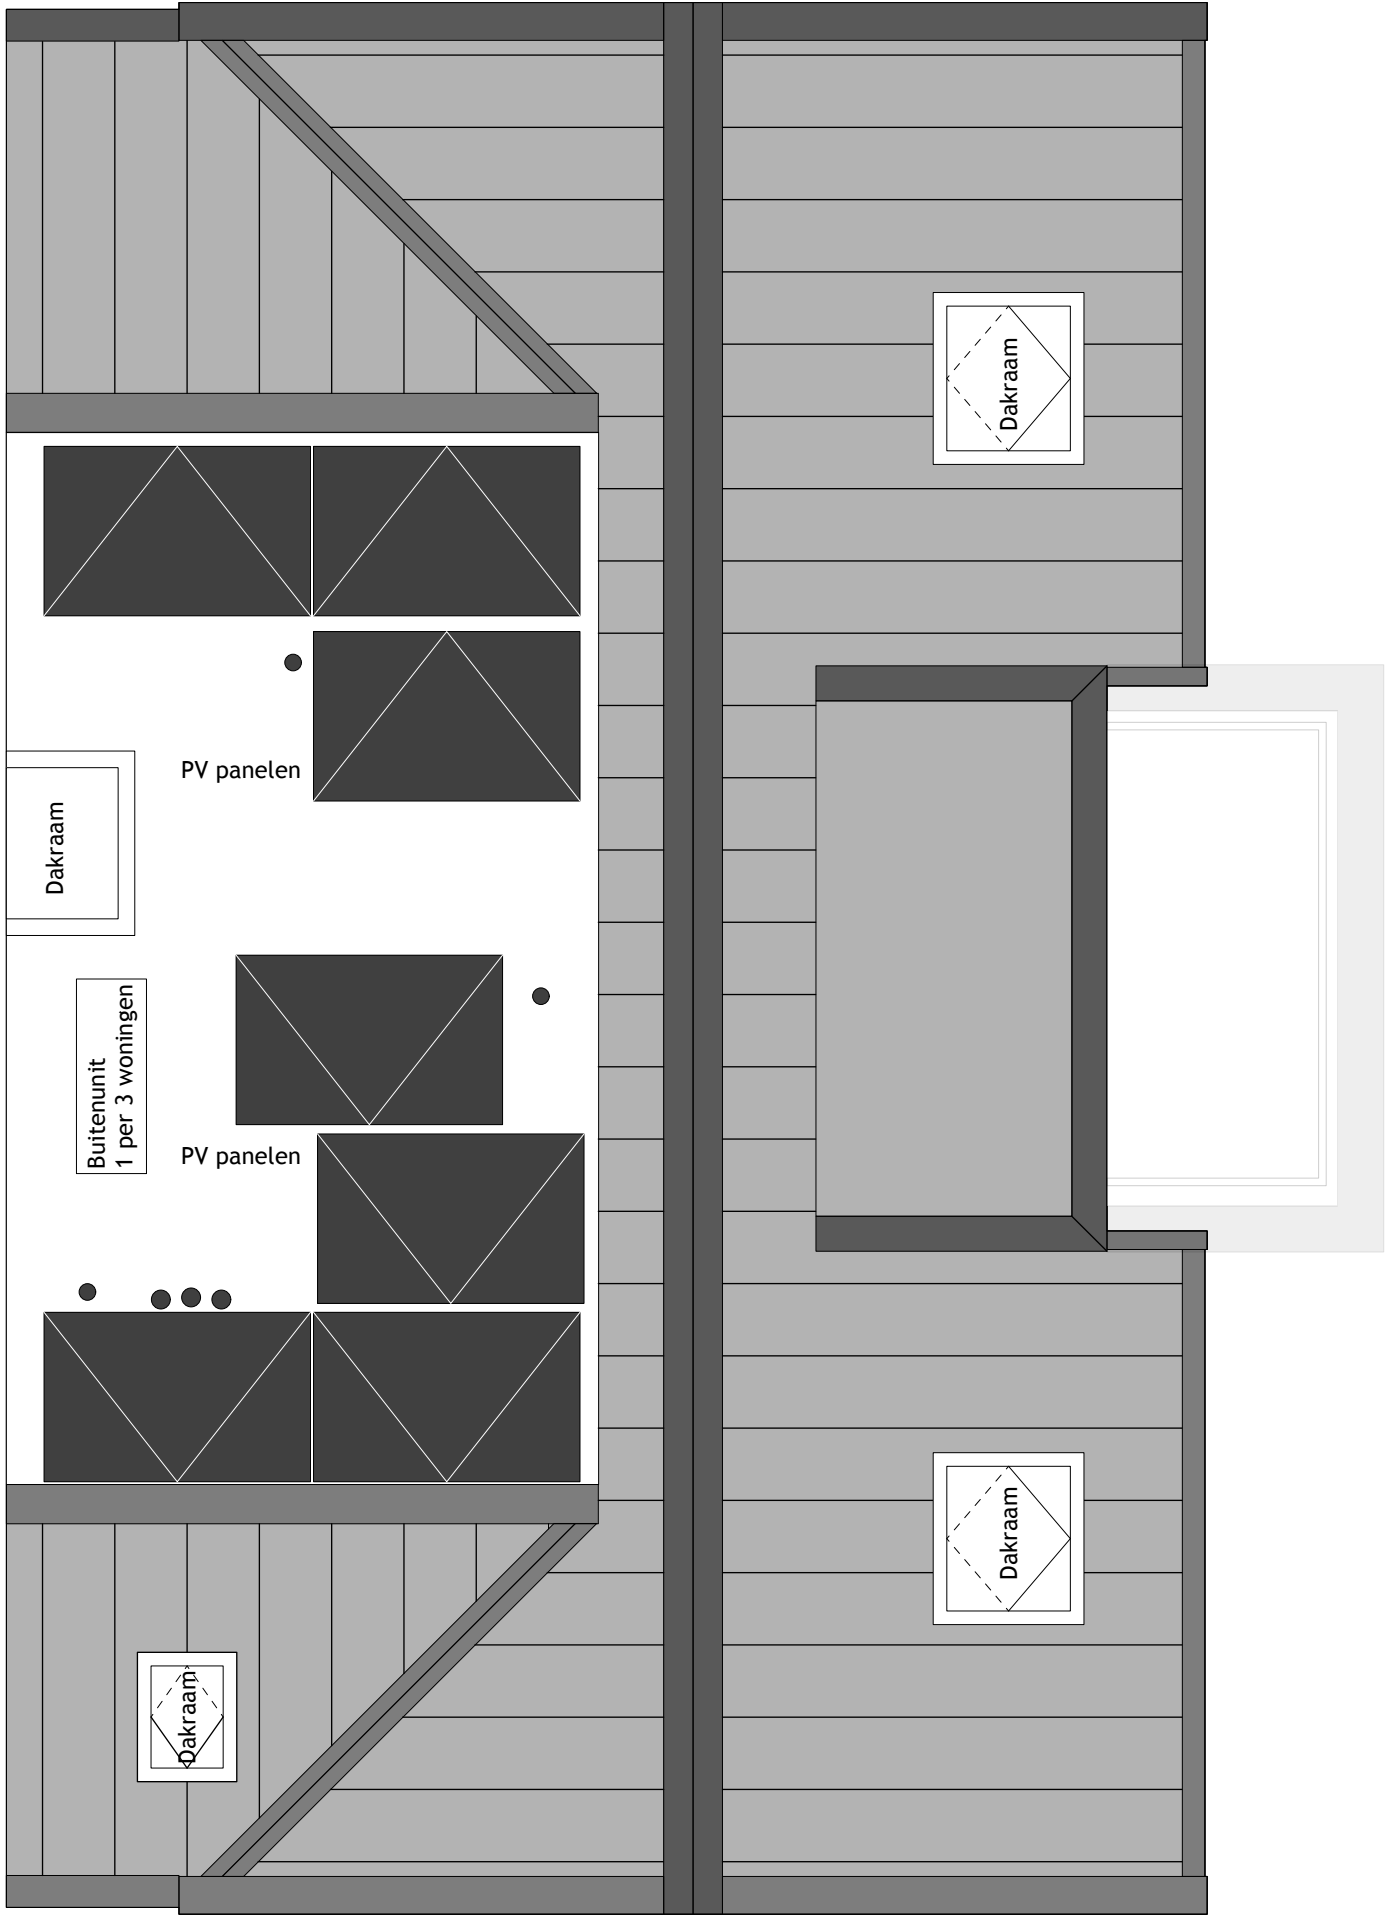

B A R E N T S Z

ONTDEKKINGSHUIZEN



Giesbers

ontwikkelen en bouwen

Heuvellaan 50 Hilversum

Bouwnummer 20-22-24

Project: 3194-2 - 76740

Schaal: 1:50

Datum: 26-03-2026

Bladnummer: VK04

alle maatvoeringen zijn circa





Straatgevel (voorgevel)
Schaal: 1:100



Tuingevel (achtergevel)
Schaal: 1:100



Linker zijgevel
Schaal: 1:100

B A R E N T S Z

ONTDEKKINGSHUIZEN



Giesbers
ontwikkelen en bouwen

Heuvellaan 50 Hilversum
Bouwnummer 13-24

Project: 3194-2 - 76740

Schaal: 1:100

Datum: 26-03-2026

Bladnummer: VK05

alle maatvoeringen zijn circa



Straatgevel (voorgevel)
Schaal: 1:100



Tuingevel (achtergevel)
Schaal: 1:100



Rechter zijgevel
Schaal: 1:100

B A R E N T S Z

ONTDEKKINGSHUIZEN



Giesbers
ontwikkelen en bouwen

Heuvellaan 50 Hilversum

Bouwnummer 13-24

Project: 3194-2 - 76740

Schaal: 1:100

Datum: 26-03-2026


Bladnummer: VK06

alle maatvoeringen zijn circa



Doorsnede 1

Schaal: 1:100

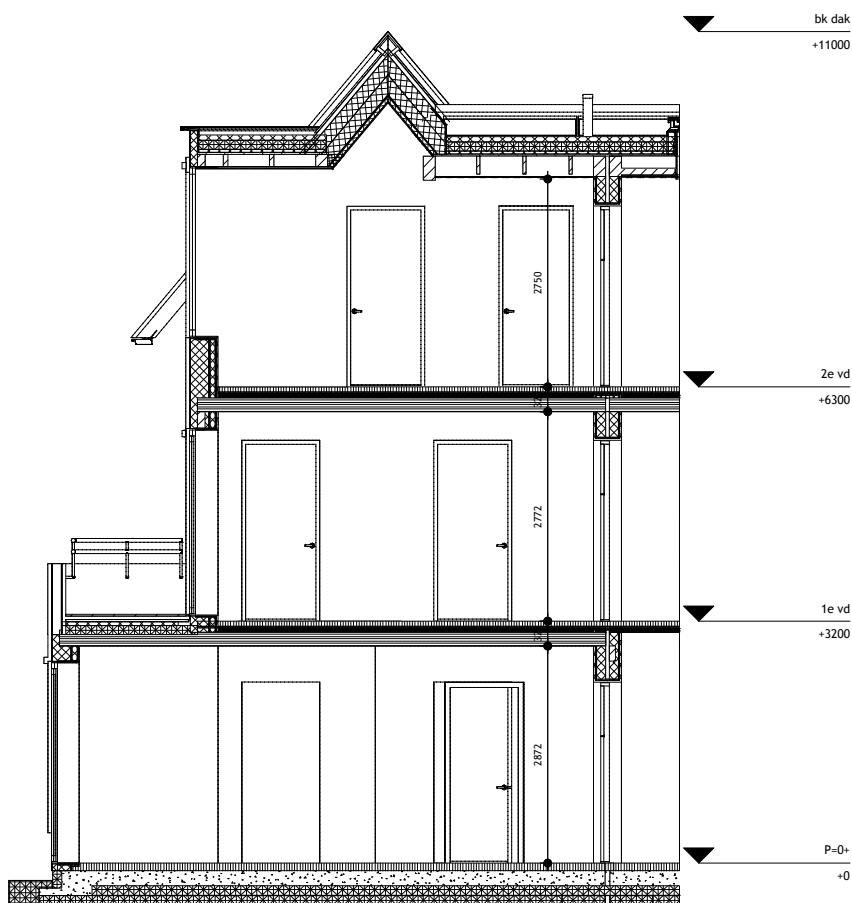

Doorsnede 2

Schaal: 1:100

B A R E N T S Z

ONTDEKKINGSHUIZEN



Giesbers

ontwikkelen en bouwen

Heuvellaan 50 Hilversum

Bouwnummer 13-24

Project: 3194-2 - 76740

Schaal: 1:100

Datum: 26-03-2026

Bladnummer: VK07

alle maatvoeringen zijn circa