



Situatie
Schaal: 1:1000

RENVOOI



Vloerverwarming verdeler



Vloerverwarming



Enkel polige schakelaar



Wisselschakelaar



Centraal WiFi punt



Aansluiting plafond lichtpunt



Aansluiting plafond lichtpunt (spatwaterdicht)



Aansluiting wandlichtpunt; binnen



Aansluiting wandlichtpunt; buiten



Aanduiding deurbel



Schel deurbel



Intercom



Rookmelder



Enkele wandcontactdoos




Dubbele wandcontactdoos (horizontaal)




UTP aansluiting




WiFi aansluiting

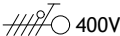


400v krachtstroom

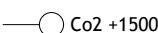

Aansluiting; koolstofdioxide luchtkwaliteit
meter vloerpeil+1500

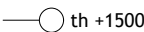

Aansluiting; thermostaat zone regeling
vloerpeil+1500

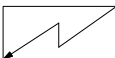


Meterkast



Warmtepomp; binnenunit



Hemelwaterafvoeren

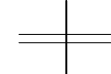

Loopdeur



Schuifrichting



Wandcontactdozen; horizontaal vloerpeil+300



Schakelaars; horizontaal vloerpeil+1050



Draai-kiep raam



Draai-kiep luik



Mechanische ventilatie; afvoerventiel



E radiator

Electrische radiator

B A R E N T S Z

ONTDEKKINGSHUIZEN



Giesbers

ontwikkelen en bouwen

Heuvellaan 50 Hilversum

Bouwnummer 18 en 24 Verdieping 2

Project: 3194-2 - 76740

Schaal: 1:1000

Datum: 03-06-2026

Bladnummer: VK01

alle maatvoeringen zijn circa

RENVOOI

Lage haag (h=± 0,80m)

Hoge haag (h=± 1,80m)

Bestemmingsplan groen zone

Bestaande bomen

Nieuwe bomen

ENTREE

Entree voordeurwoning

Opstelruimte
Parkeerplaats

Kavelgrens

Halfverharding



B A R E N T S Z

ONTDEKKINGSHUIZEN

Giesbers

ontwikkelen en bouwen

Heuvellaan 50 Hilversum
Bouwnummer 24 VD2

Project: 3194-2 - 76740


Schaal: 1:150

Datum: 03-06-2026

Bladnummer: VK02

alle maatvoeringen zijn circa



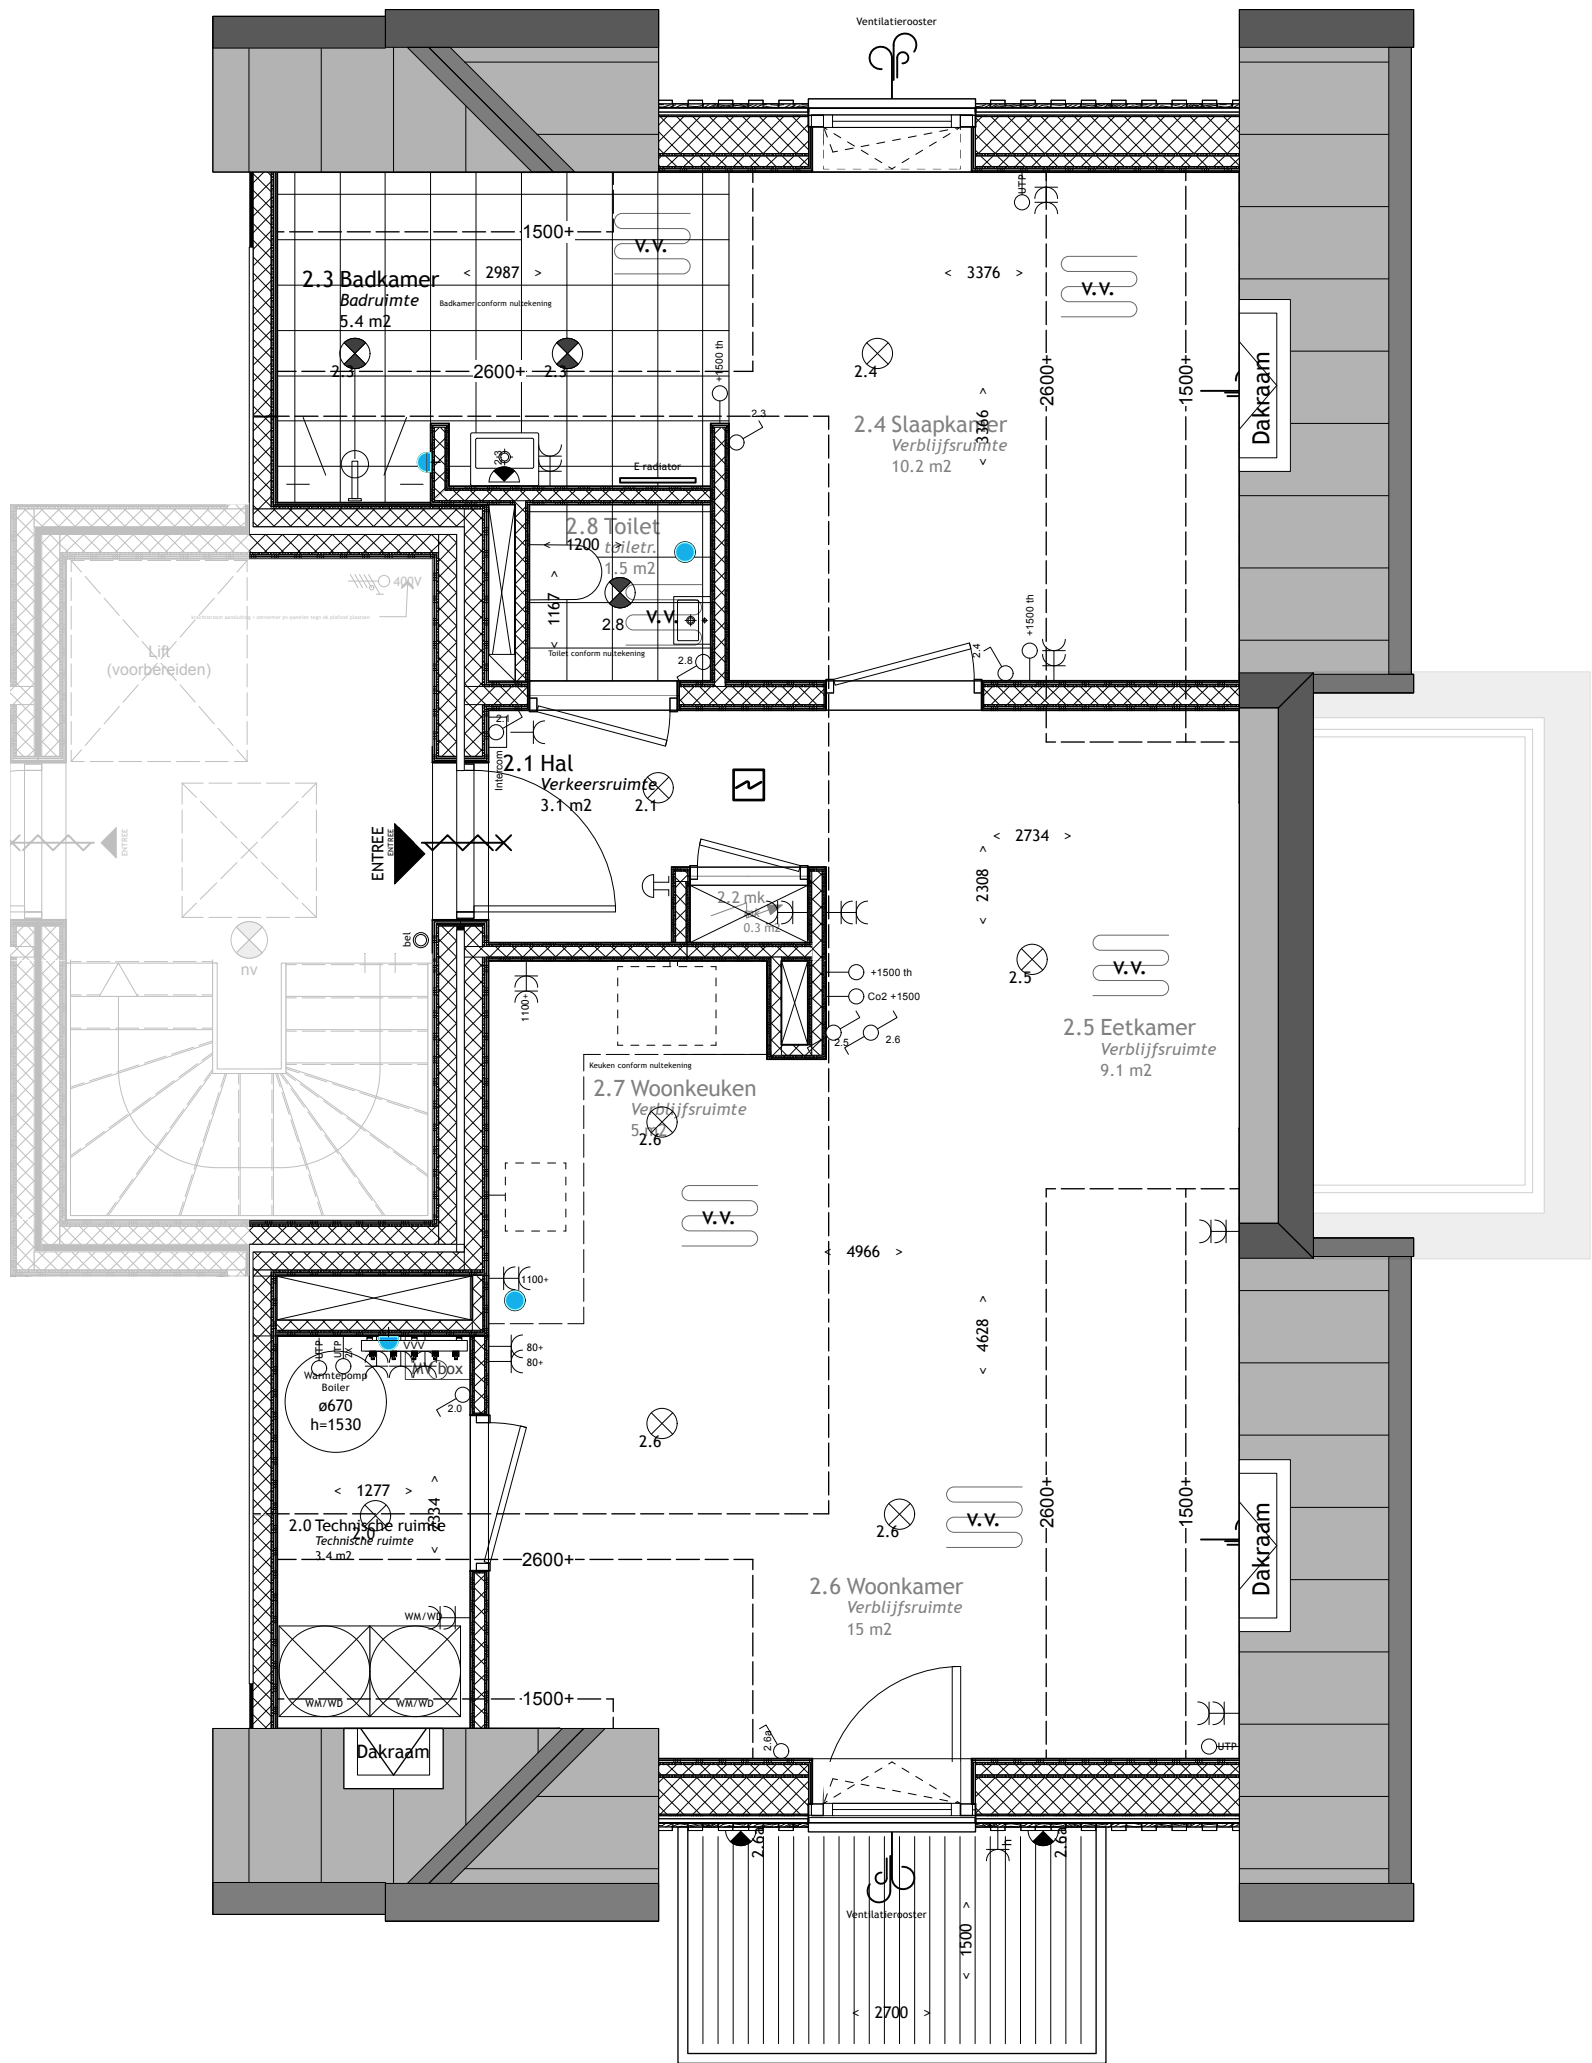

B A R E N T S Z

ONTDEKKINGSHUIZEN



Giesbers

ontwikkelen en bouwen

Heuvellaan 50 Hilversum

Bouwnummer 24 VD2

Project: 3194-2 - 76740


Schaal: 1:50

Datum: 03-06-2026

Bladnummer: VK03

alle maatvoeringen zijn circa



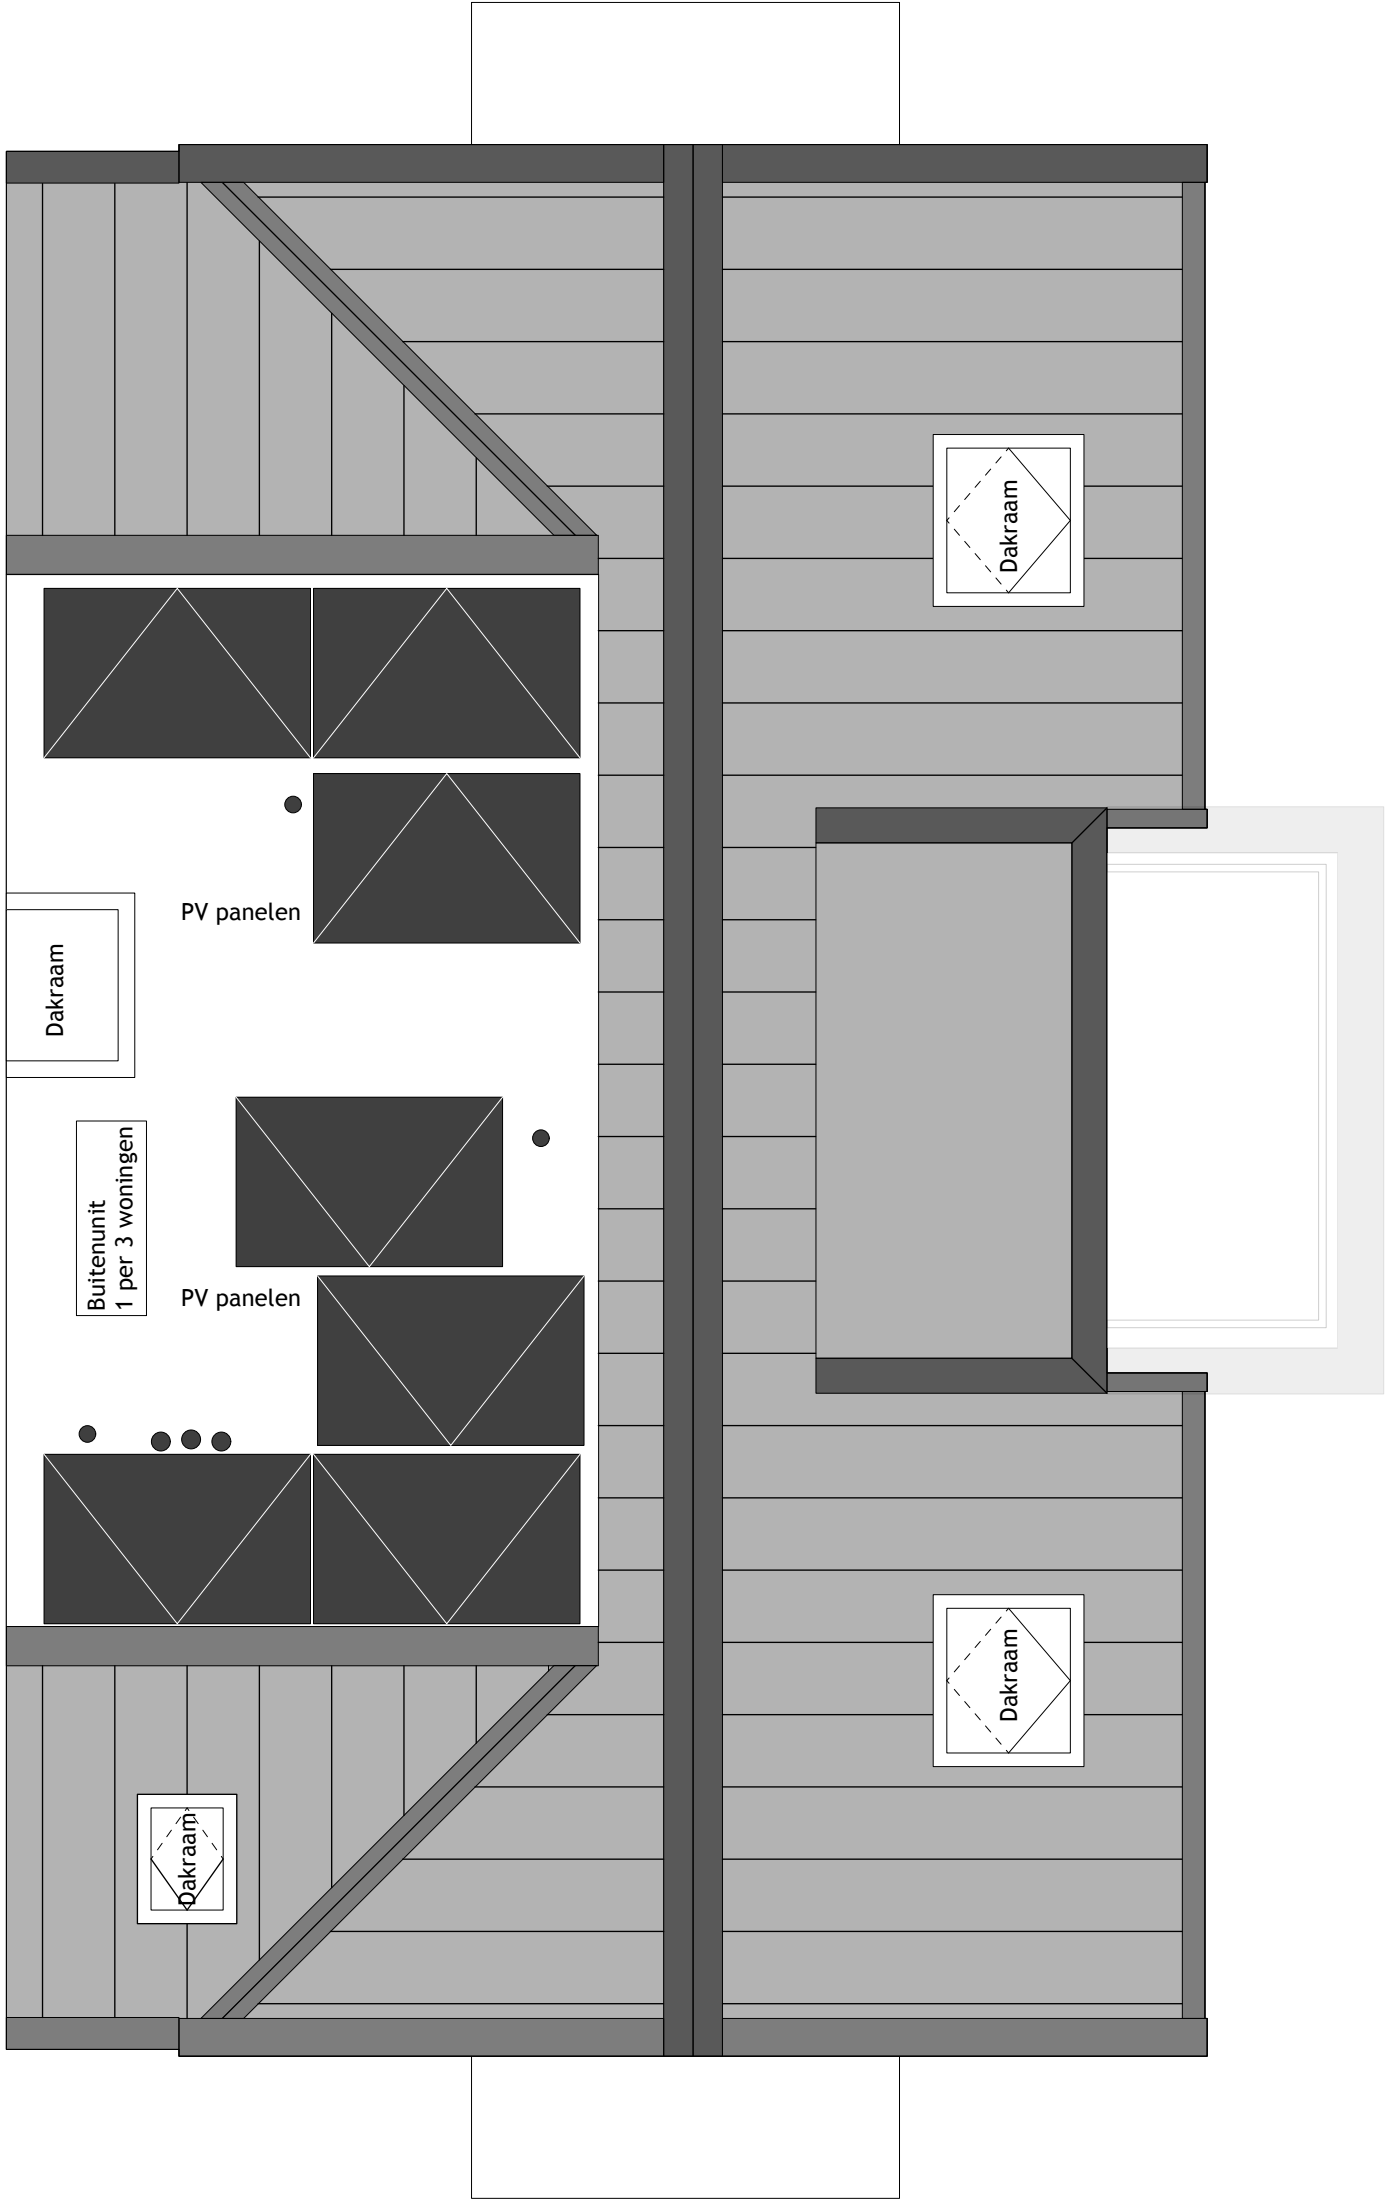

B A R E N T S Z

ONTDEKKINGSHUIZEN



Giesbers

ontwikkelen en bouwen

Heuvellaan 50 Hilversum

Bouwnummer 20-22-24

Project: 3194-2 - 76740

Schaal: 1:50

Datum: 03-06-2026

Bladnummer: VK04

alle maatvoeringen zijn circa



Schaal: 1:100



Schaal: 1:100



Schaal: 1:100

ONTDEKKINGSHUIZEN



alle maatvoeringen zijn circa

This architectural elevation drawing shows a three-story house with a gabled roof. The exterior walls are clad in vertical wood siding. The ground floor features two large double windows with transoms, each labeled 'BU-07L', and a narrow vertical window on the right labeled 'BU-05L'. The second floor has two double windows with transoms labeled 'BU-15L' and 'BU-14L', and a narrow vertical window on the right labeled 'BU-11L'. A balcony with a black metal railing is located on the second floor, centered under the gable. The third floor is a dormer with a gabled roof, containing a large double window and a small square skylight labeled 'BU-01L'. The roof is dark gray, and the sky is white. The drawing includes various construction lines and labels for window types and sizes.




alle maatvoeringen zijn circa



Doorsnede 1

Schaal: 1:100

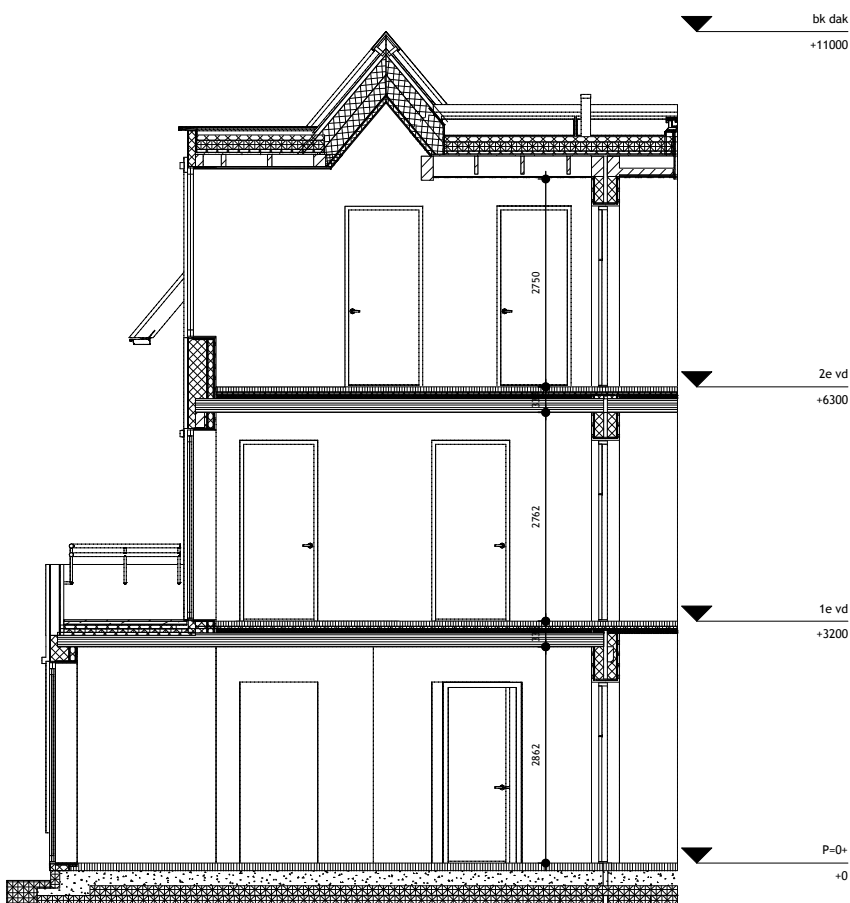

Doorsnede 2

Schaal: 1:100

B A R E N T S Z

ONTDEKKINGSHUIZEN



Giesbers

ontwikkelen en bouwen

Heuvellaan 50 Hilversum

Bouwnummer 13-24

Project: 3194-2 - 76740

Schaal: 1:100

Datum: 03-06-2026

Bladnummer: VK07

alle maatvoeringen zijn circa