



Situatie
Schaal: 1:1000

RENVOOI

	Vloerverwarming verdeler		UTP aansluiting
	Vloerverwarming		WiFi aansluiting
	Enkel polige schakelaar		400v krachtstroom
	Wisselschakelaar		Aansluiting; koolstofdioxide luchtkwaliteit meter vloerpeil+1500
	Centraal WiFi punt		Aansluiting; thermostaat zone regeling vloerpeil+1500
	Aansluiting plafond lichtpunt		Meterkast
	Aansluiting plafond lichtpunt (spatwaterdicht)		Warmtepomp; binnenunit
	Aansluiting wandlichtpunt; binnen		Hemelwaterafvoeren
	Aansluiting wandlichtpunt; buiten		Loopdeur
	Aanduiding deurbel		Schuifrichting
	Schel deurbel		Wandcontactdozen; horizontaal vloerpeil+300
	Intercom		Schakelaars; horizontaal vloerpeil+1050
	Rookmelder		Draai-kiep raam
	Enkele wandcontactdoos		Draai-kiep luik
	Dubbele wandcontactdoos (horizontaal)		Mechanische ventilatie; afvoerventiel
			E radiator
			Electrische radiator

B A R E N T S Z

ONTDEKKINGSHUIZEN



Giesbers
ontwikkelen en bouwen

Heuvellaan 50 Hilversum
Bouwnummer 17 en 23 Verdieping 2

Project: 3194-2 - 76740

Schaal: 1:1000

Datum: 03-06-2026

Bladnummer: VK01

alle maatvoeringen zijn circa

RENVOOI

Lage haag (h=± 0,80m)

Hoge haag (h=± 1,80m)

Bestemmingsplan groen zone

Bestaande bomen

Nieuwe bomen


ENTREE

Entree voordeurwoning

Opstelruimte
Parkeerplaats

Kavelgrens

Halfverharding

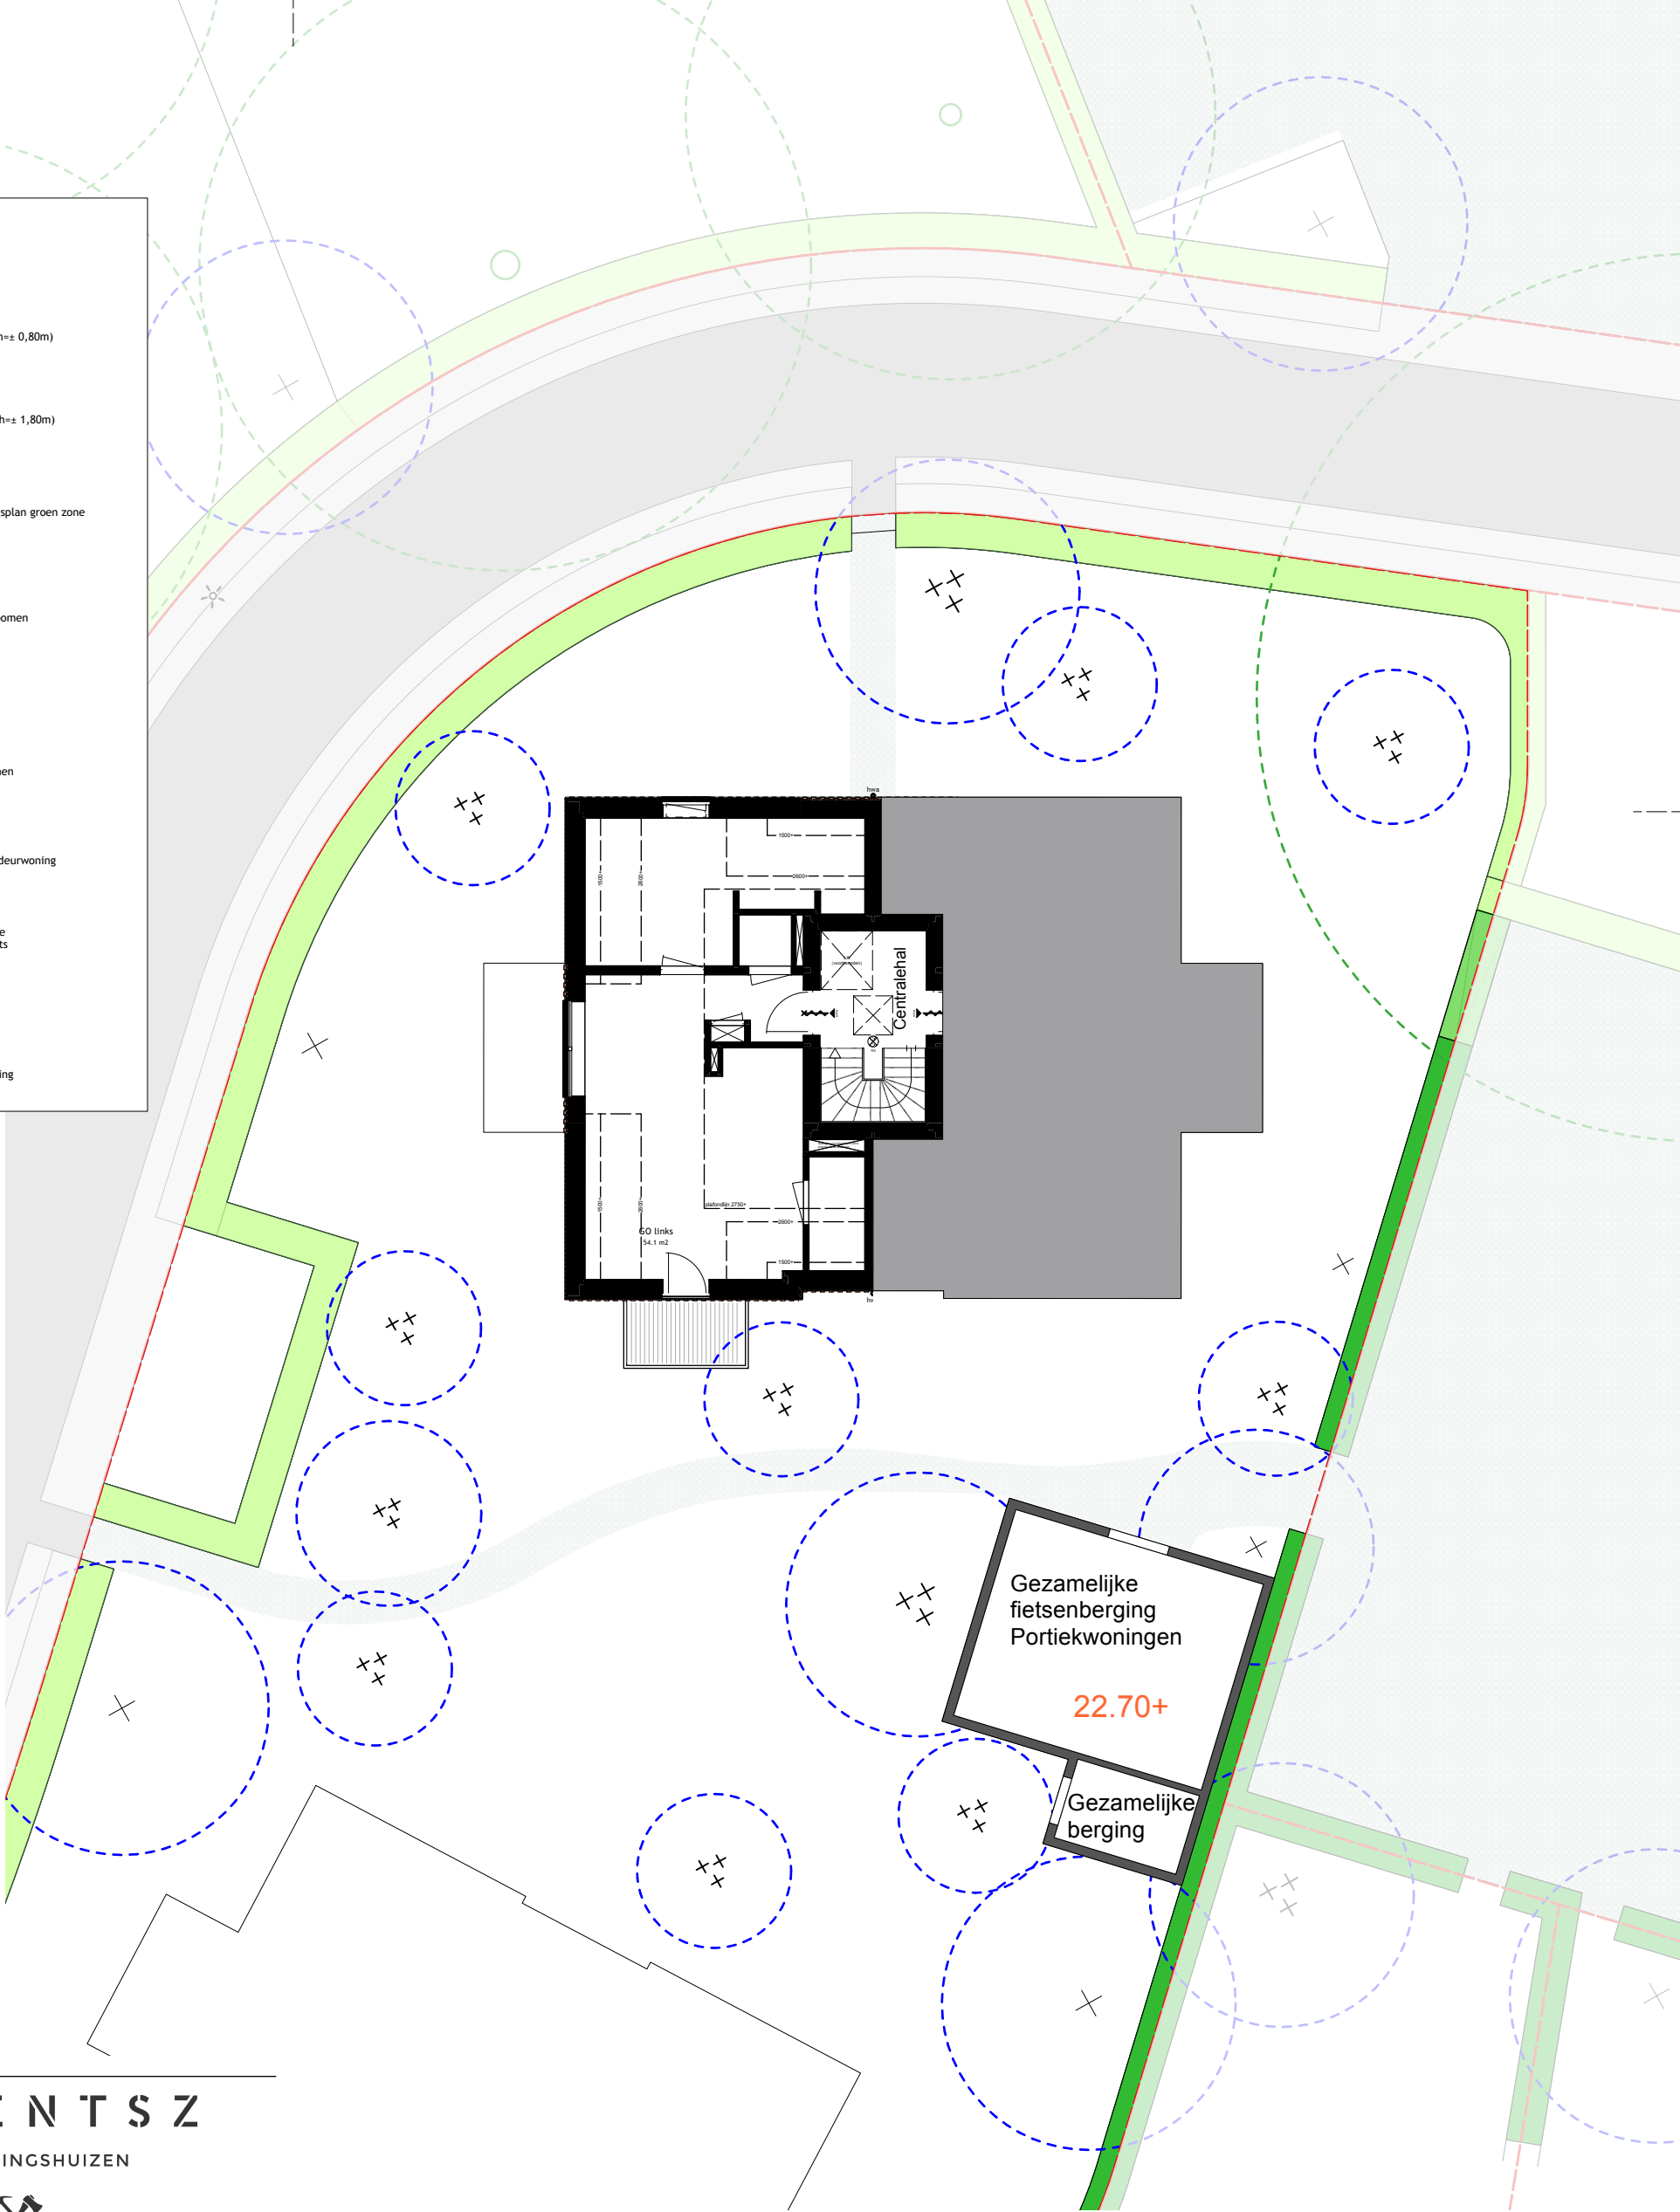

B A R E N T S Z

ONTDEKKINGSHUIZEN



Giesbers

ontwikkelen en bouwen

Heuvellaan 50 Hilversum

Bouwnummer 23 VD2

Project: 3194-2 - 76740


Schaal: 1:150

Datum: 03-06-2026

Bladnummer: VK02

alle maatvoeringen zijn circa



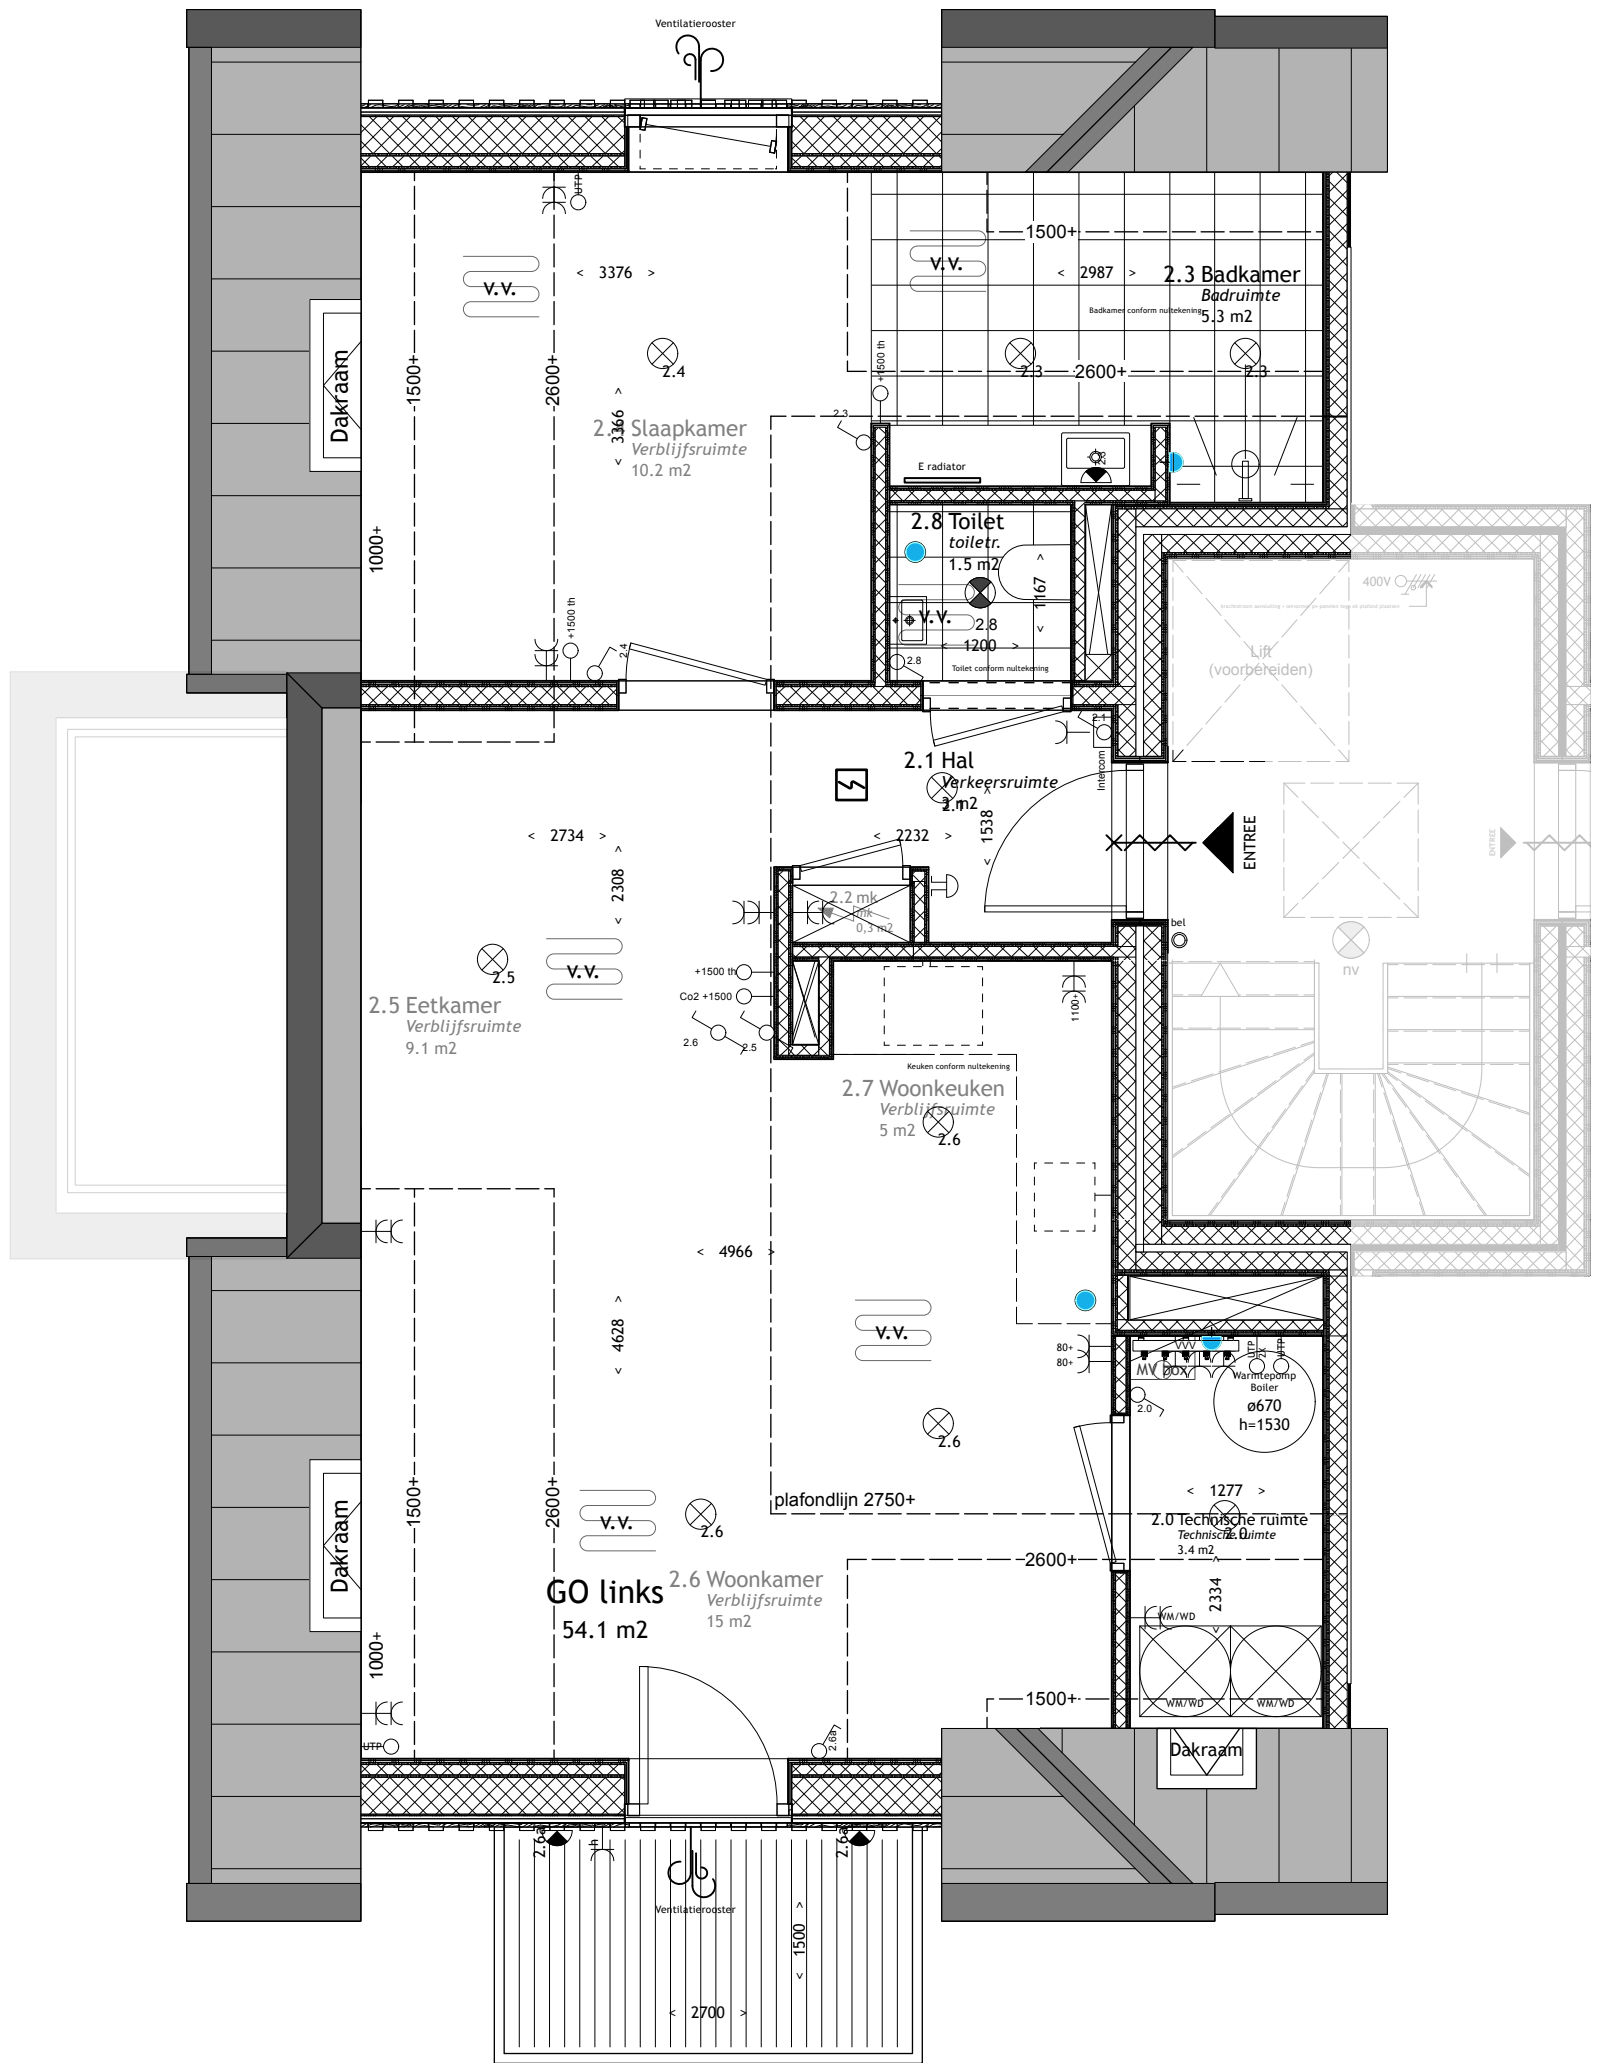

B A R E N T S Z

ONTDEKKINGSHUIZEN



Giesbers

ontwikkelen en bouwen

Heuvellaan 50 Hilversum

Bouwnummer 23 VD2

Project: 3194-2 - 76740


Schaal: 1:50

Datum: 03-06-2026

Bladnummer: VK03

alle maatvoeringen zijn circa



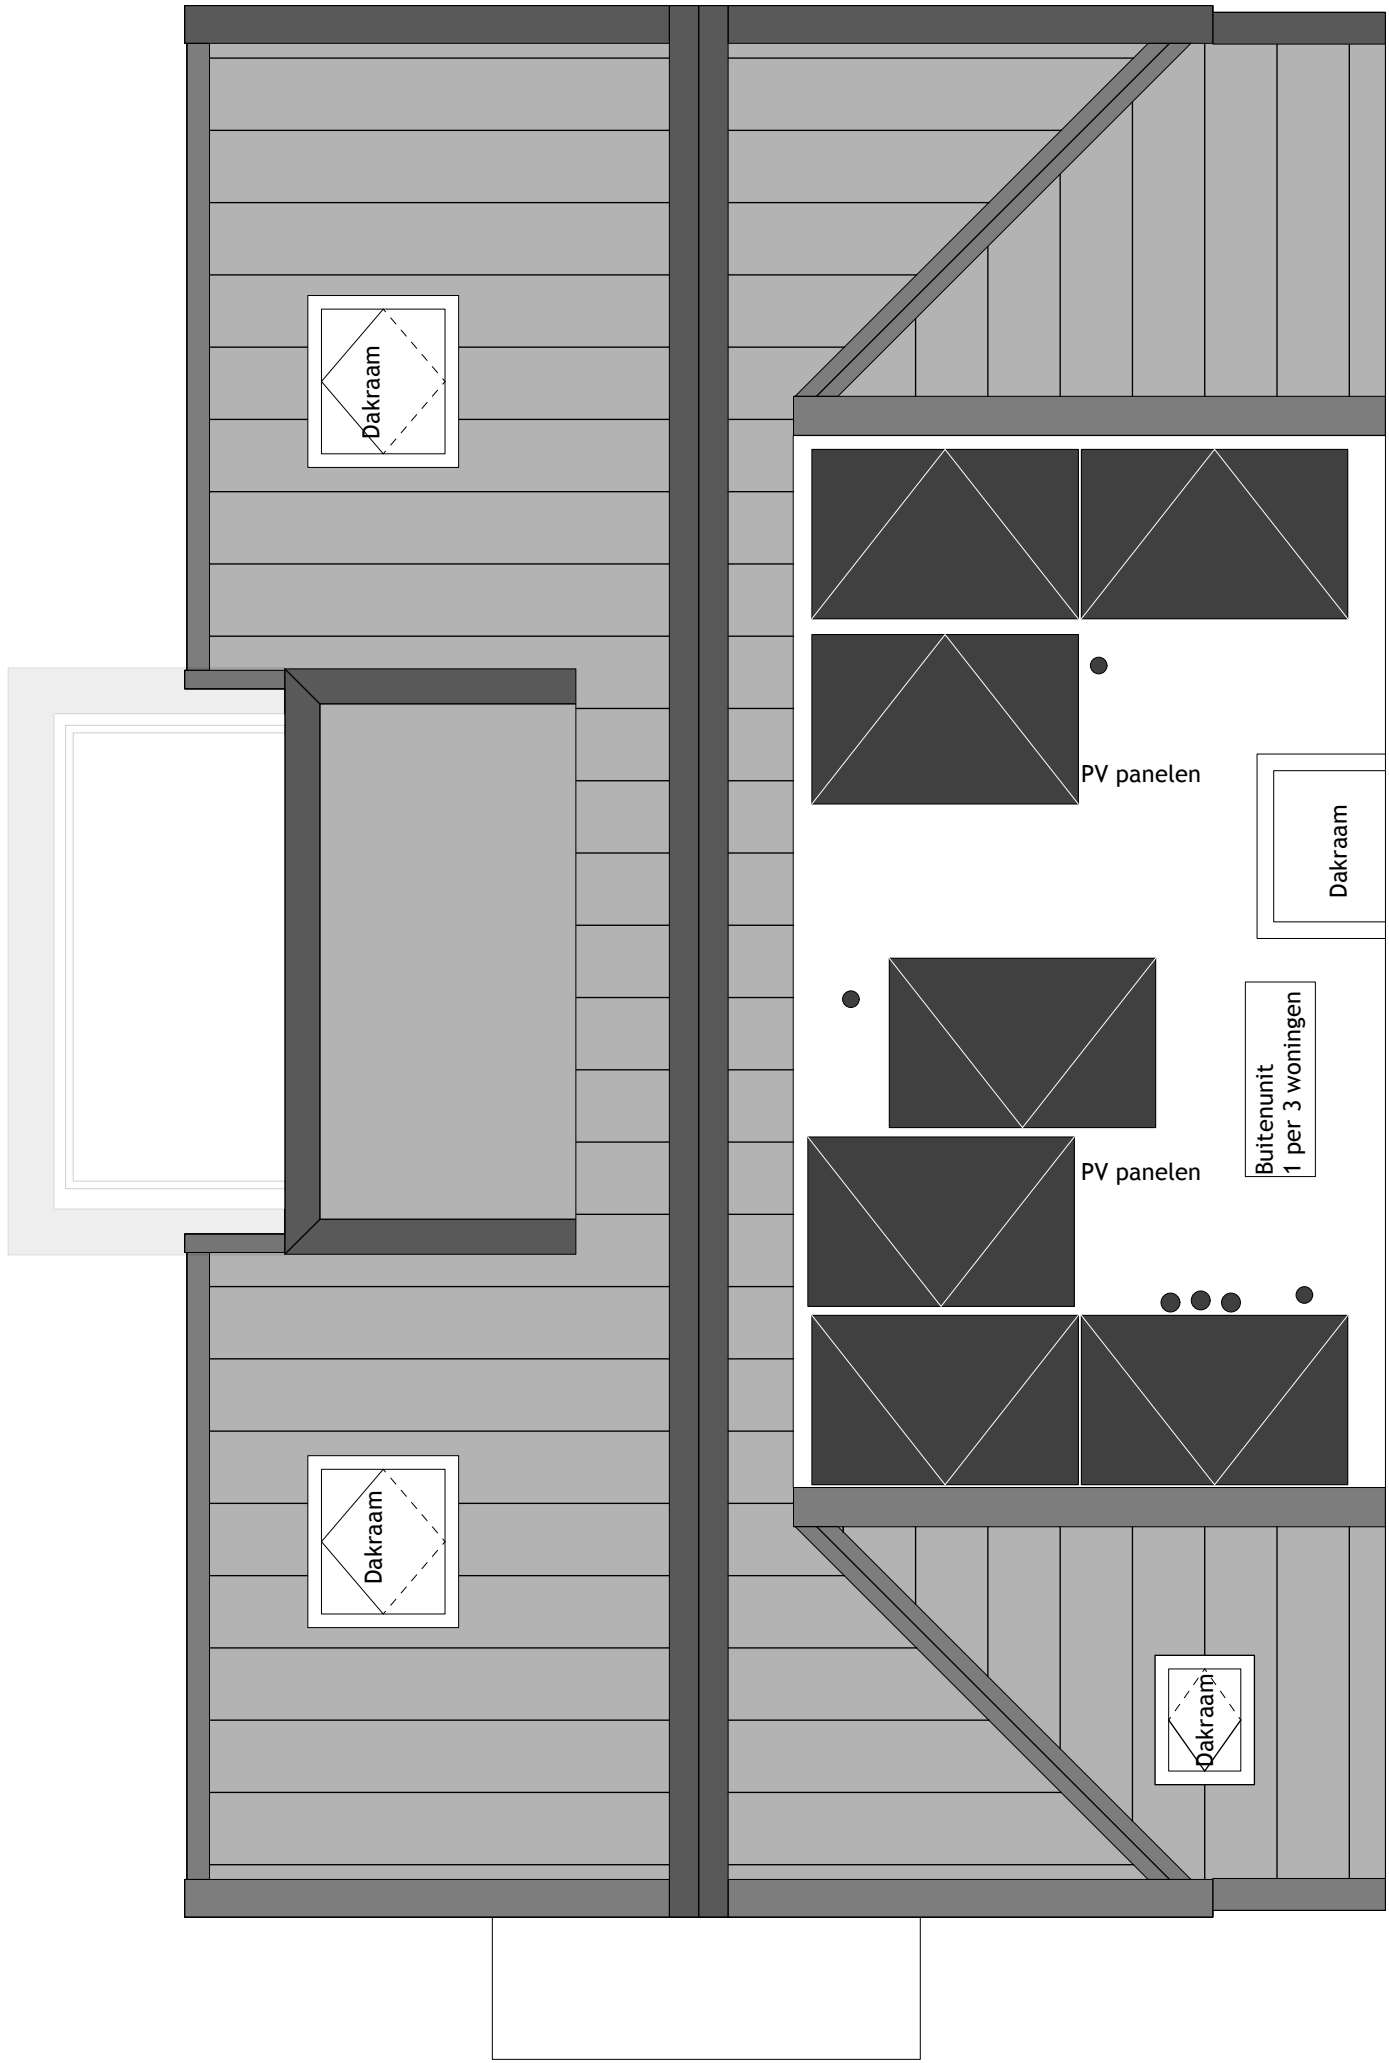

B A R E N T S Z

ONTDEKKINGSHUIZEN



Giesbers

ontwikkelen en bouwen

Heuvellaan 50 Hilversum

Bouwnummer 19-21-23

Project: 3194-2 - 76740

Schaal: 1:50

Datum: 03-06-2026

Bladnummer: VK04

alle maatvoeringen zijn circa



Schaal: 1:100



Schaal: 1:100



Schaal: 1:100

ONTDEKKINGSHUIZEN



Giesbers
ontwikkelen en bouwen

alle maatvoeringen zijn circa



Straatgevel (voorgevel)
Schaal: 1:100



Tuingevel (achtergevel)
Schaal: 1:100



Linker zijgevel
Schaal: 1:100

B A R E N T S Z

ONTDEKKINGSHUIZEN



Giesbers
ontwikkelen en bouwen

Heuvellaan 50 Hilversum

Bouwnummer 13-24

Project: 3194-2 - 76740

Schaal: 1:100


Datum: 03-06-2026

Bladnummer: VK06

alle maatvoeringen zijn circa



Doorsnede 1
Schaal: 1:100

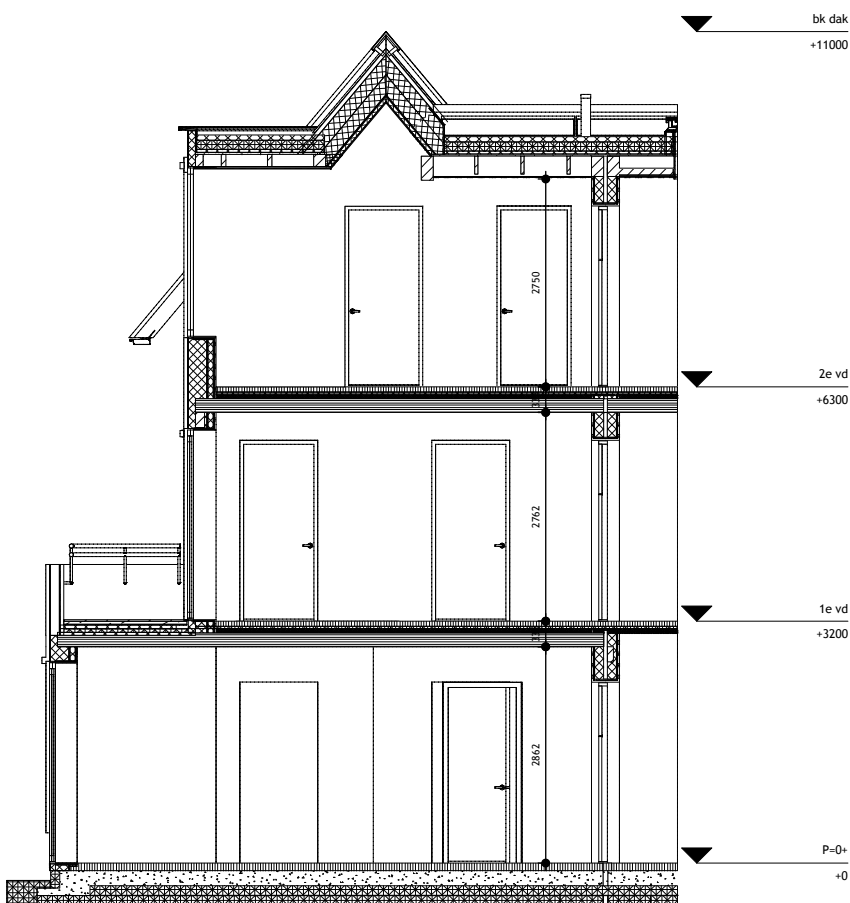

Doorsnede 2
Schaal: 1:100

B A R E N T S Z

ONTDEKKINGSHUIZEN



Giesbers
ontwikkelen en bouwen

Heuvellaan 50 Hilversum
Bouwnummer 13-24

Project: 3194-2 - 76740

Schaal: 1:100

Datum: 03-06-2026

Bladnummer: VK07

alle maatvoeringen zijn circa